




BOČNÍ POHLED

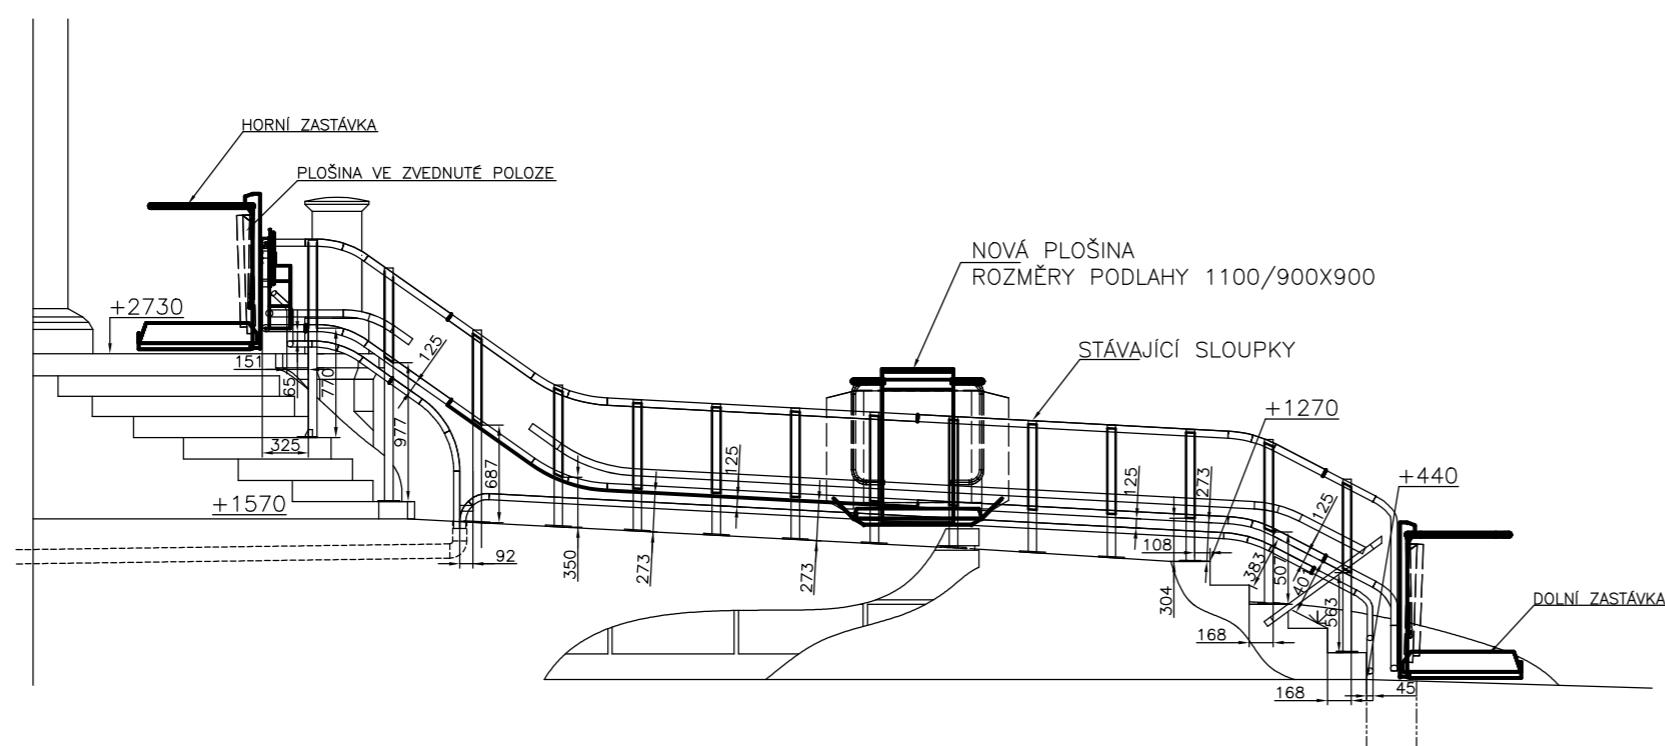


ČELNÍ POHLED

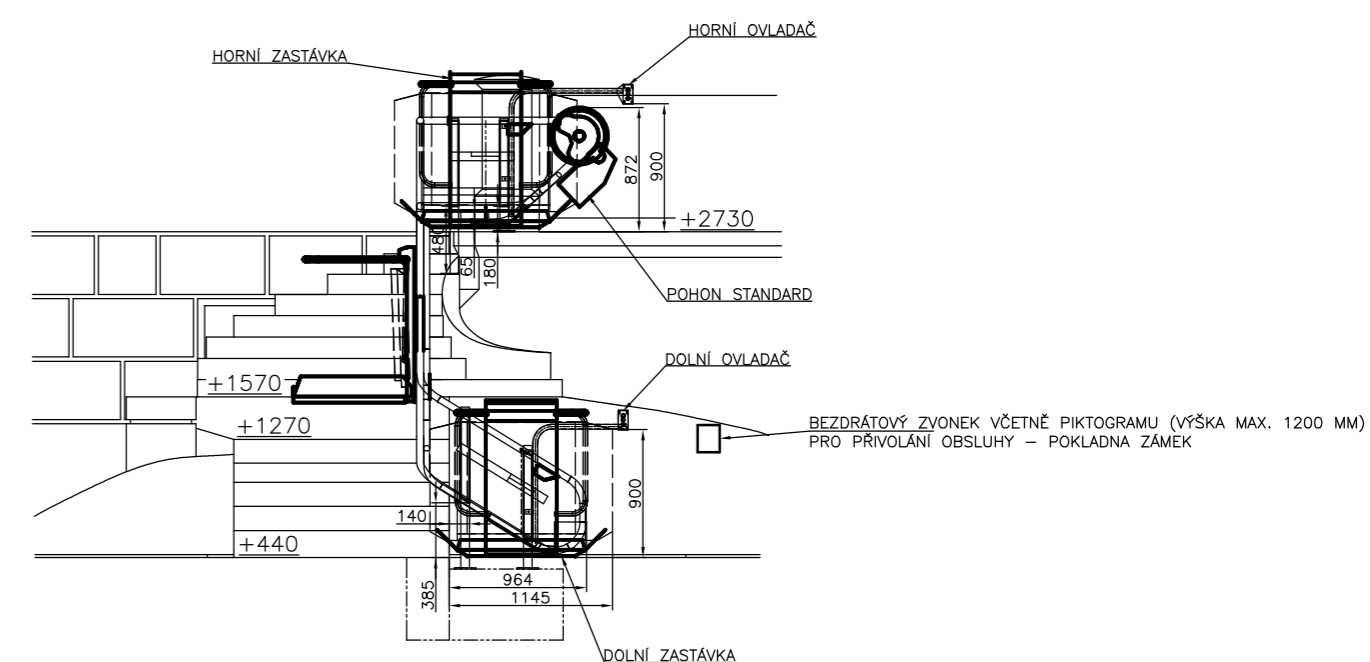

PŮDORYS

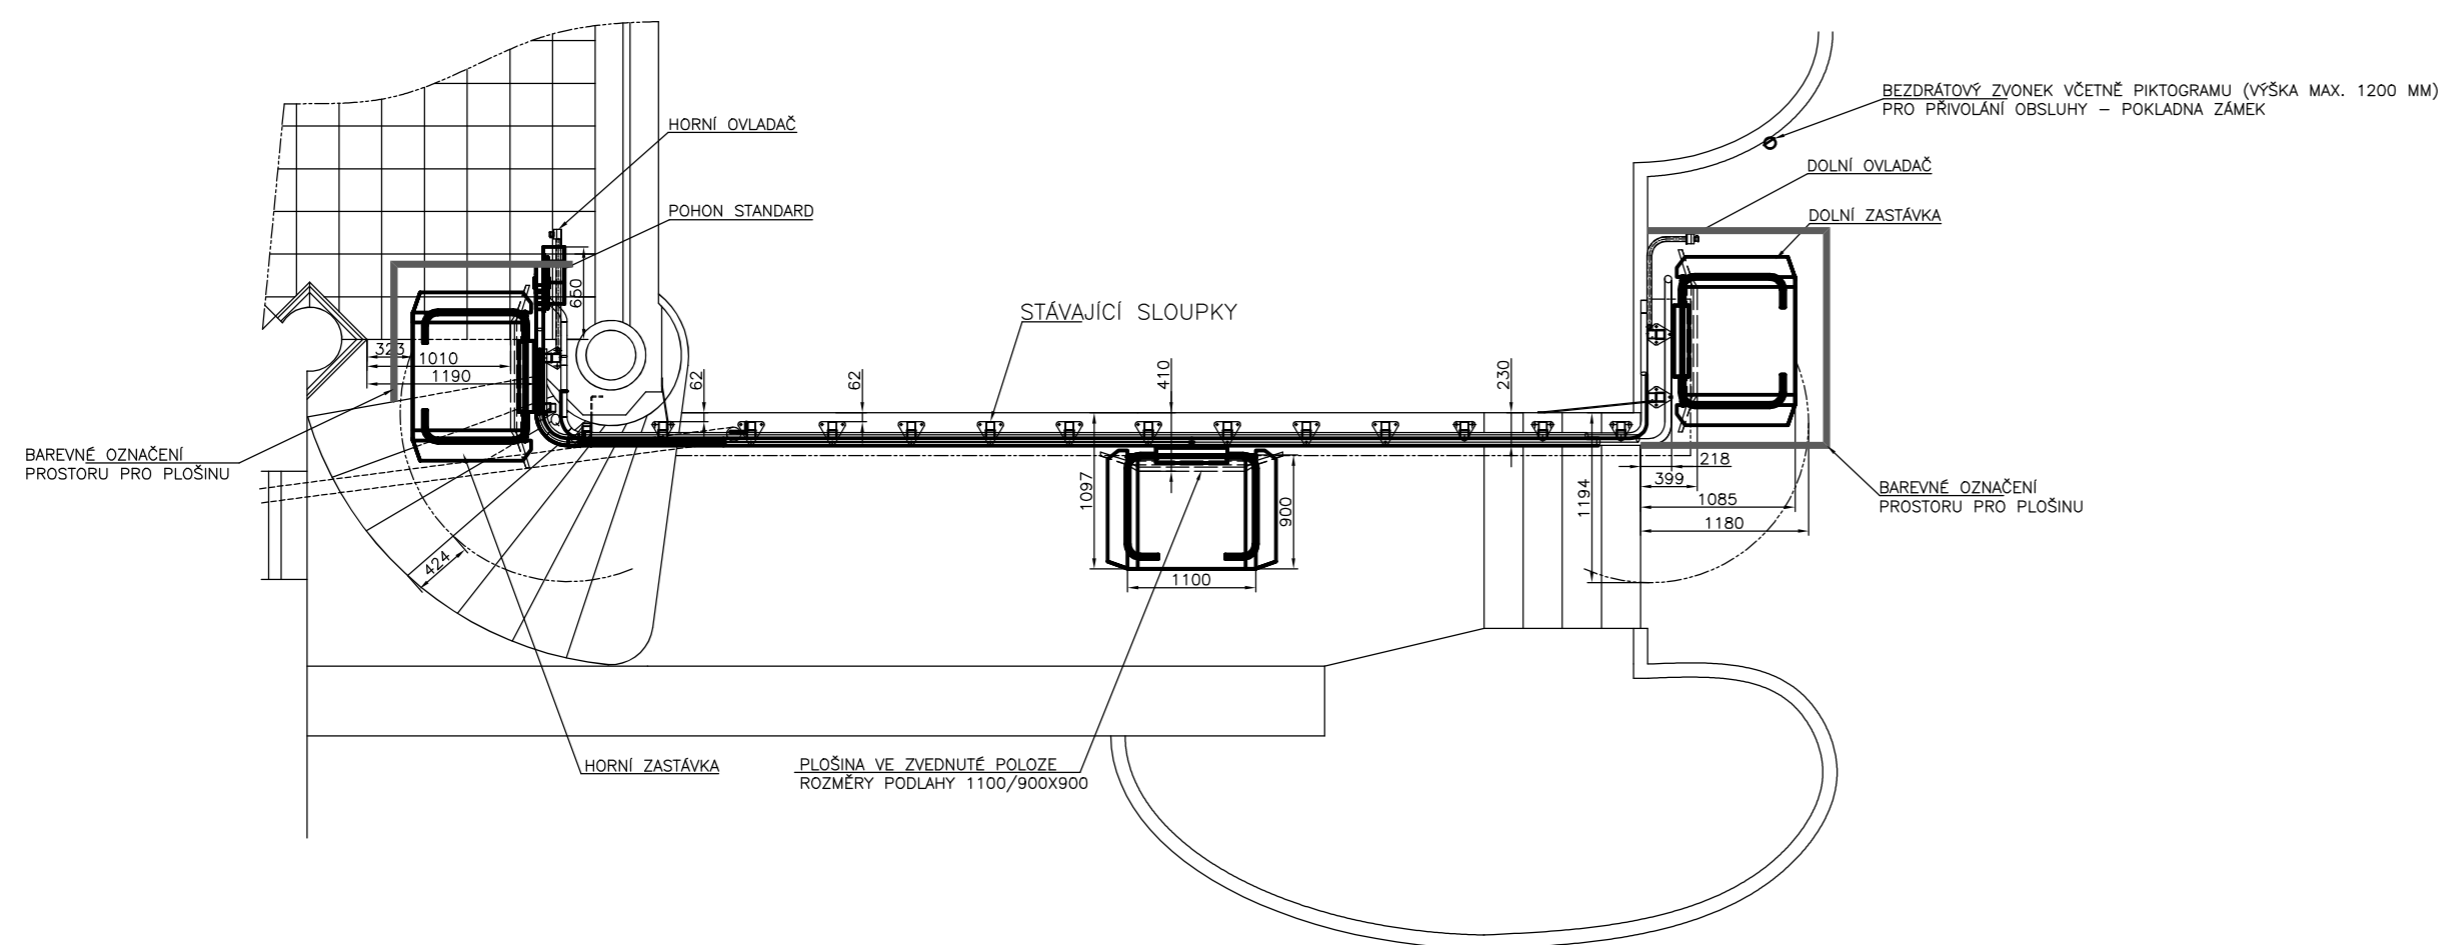

NOSNOST PLOŠINY: 300 KG

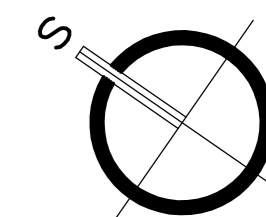

PROJEKTOVÁ DOKUMENTACE PLATNÁ K 27.02.2020
DOKUMENTACE NENAHAZUJE VÝROBNÍ (DÍLENSKOU) DOKUMENTACI

| | | | |
|--|-----------------------|---------------------|--------------|
| HLAVNÍ PROJEKTANT | VED. PROJEKT. PROFESE | ZODP. PROJ. PROFESE | KONTROLOVAL |
| ING. RADOMÍR BUREŠ | ING. RADOMÍR BUREŠ | TOMÁŠ SÝKORA | TOMÁŠ SÝKORA |
| OPRÁVNĚNÁ OSOBA: ING. RADOMÍR BUREŠ, AUTORIZACE Č. 1801712 | | | Č.Z. |

DOKUMENTACE PRO PROVÁDĚNÍ STAVBY A VÝBĚR DODAVATELE

| | |
|-----------|--|
| AKCE: | ZAJIŠTĚNÍ PŘÍSTUPU PRO IMOBILNÍ OSOBY DO OBJEKTU ZÁMKU ZLÍN - LEŠNÁ |
| MÍSTO: | AREÁL ZOO ZLÍN - LEŠNÁ |
| INVESTOR: | ZOO A ZÁMEK ZLÍN - LEŠNÁ, p.o., LUKOVSKÁ 112, 763 14 ZLÍN |
| PROFESÍ: | D.1.1 ARCHITEKTONICKO-STAVEBNÍ ŘEŠENÍ |
| OBSAH: | OBJEKT ZÁMKU - SCHODIŠŤOVÁ PLOŠINA |

PROST
ZLÍN

PROJEKČNÍ KANCELÁŘ
VODNÍ 1972
760 01 ZLÍN
tel., fax.: +420 577 213 920
e-mail: prostzlin@prostzlin.cz

| | |
|-------------|--------------------|
| DATUM: | 03/2020 |
| HIP: | ING. RADOMÍR BUREŠ |
| KOORDINACE: | TOMÁŠ SÝKORA |
| FORMÁT: | A4 |
| MĚŘÍTKO: | 1:50 |

| | |
|--------|----------------|
| KOPIE: | ČÍSLO VÝKRESU: |
| | D.1.1.2 |