


# ÚPRAVA PROSTRANSTVÍ PŘED SEZÓNÍM VSTUPEM V ZOO LEŠNÁ

## KOORDINAČNÍ SITUACE STAVBY 1:250

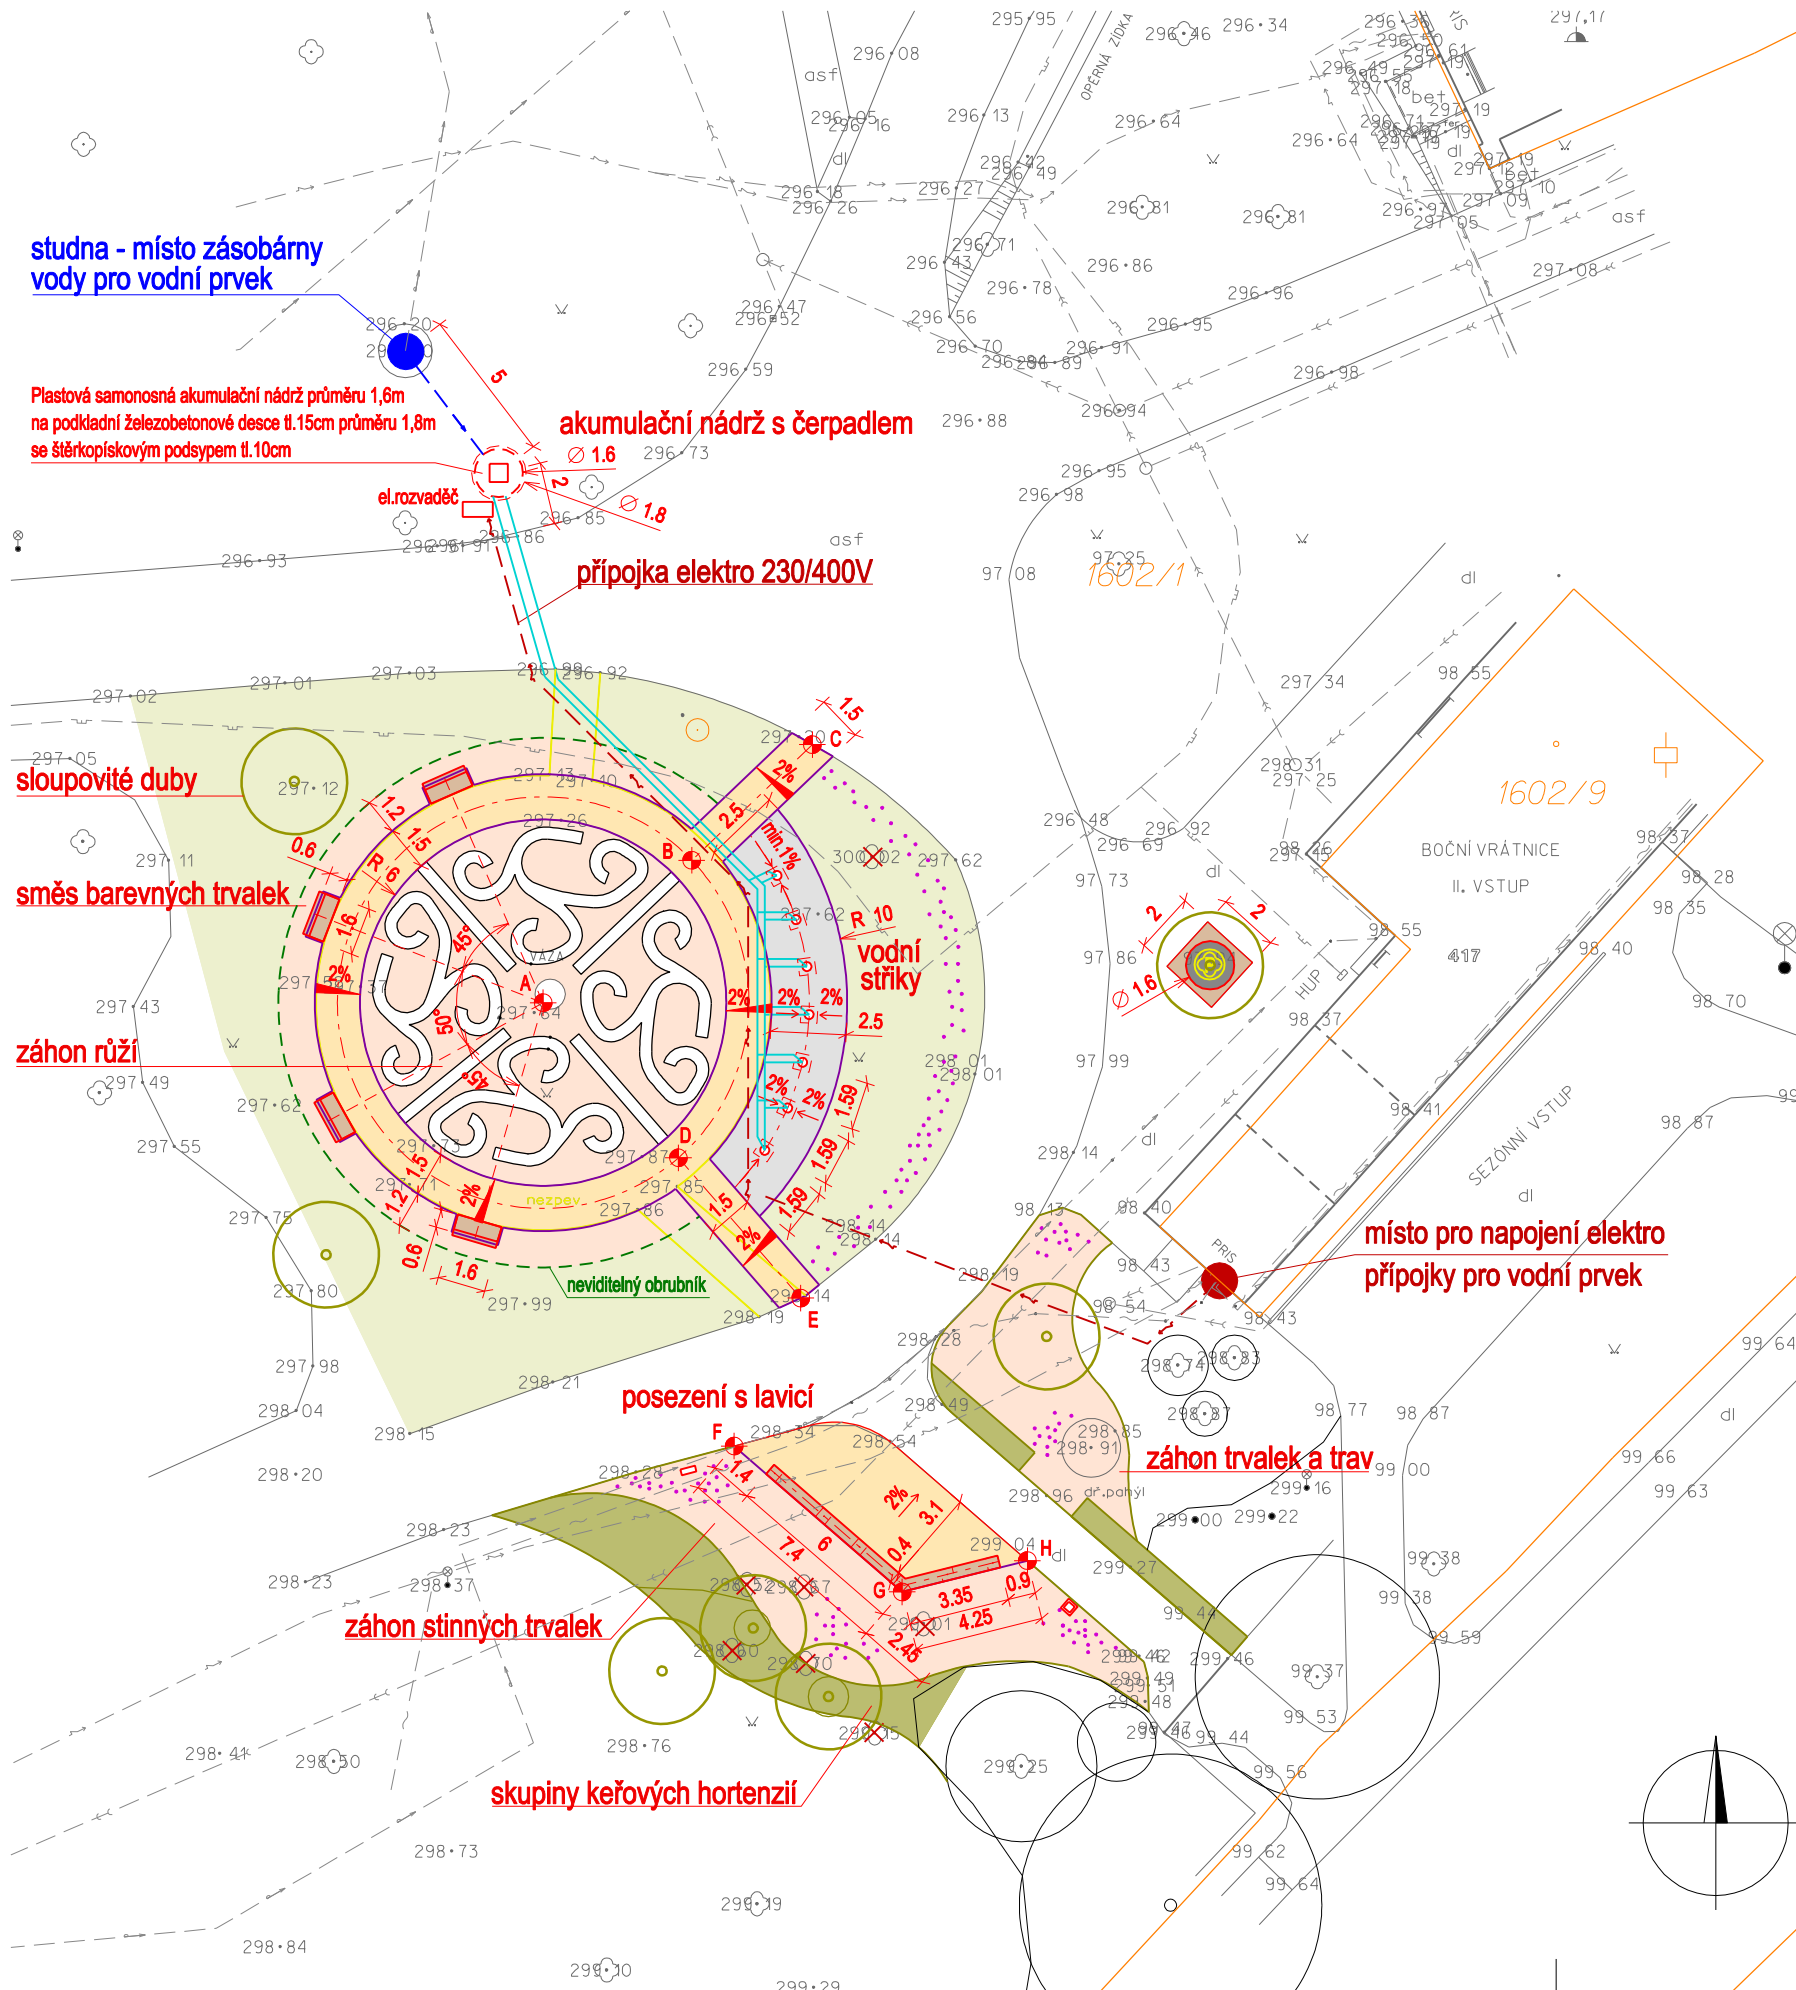

### LEGENDA

- stávající objekty
- odstraňované prvky
- kamenné valounky
- mechanicky zpevněné kamenivo
- žulová kostka drobná
- obruba z ocelové pásoviny
- vodní stříky - výška 1m
- trávová lavice délky 9,1m
- parková lavice
- odpadkový koš, infotabule
- stromová mříž
- navrhovaný strom
- navrhované keře
- navrhované záhony trav a trvalek
- zakládání trávník parterový, jamí cibuloviny
- vytyčovací body
- hranice a čísla parcel v KN

### SEZNAM STAVEBNÍCH OBJEKTŮ

- SO 01 - Vodní prvek
- SO 02 - Přípojka elektro
- SO 03 - Parkové a vegetační úpravy

### STÁVAJÍCÍ INŽENÝRSKÉ SÍTĚ

- vedení NN
- plynovod
- sdělovací vedení
- vodovod
- kanalizace

### NAVRŽENÉ INŽENÝRSKÉ SÍTĚ

- přívod vody ze studny
- přípojka elektro
- potrubí k vodnímu prvku

|   |  |  |               |
|---|--|--|---------------|
| VYPRACOVAL<br>ING. ALENA VRÁNOVÁ, Mgr. LUKÁŠ VRÁNA, ŽANETA GABRIELOVÁ |  | ODPOVĚDNÝ PROJEKTANT<br>ING. ALENA VRÁNOVÁ |               |
| INVESTOR: ZOO a zámek Zlín - Lešná, Lukovská 112, 763 14 Zlín 12      |  |  |               |
| LOKALITA: k.ú. Štípa  |  |  |               |
| ÚPRAVA PROSTRANSTVÍ PŘED SEZÓNÍM VSTUPEM V ZOO LEŠNÁ                  |  | FORMÁT                                     | 2xA4          |
|   |  | DATUM                                      | 8/2016        |
| KOORDINAČNÍ SITUACE STAVBY  |  | STUPEŇ                                     | DPS           |
|   |  | PROFESE                                    | KRAJ.ARCH.    |
| MĚŘÍTKO   |  | ZAKÁZKA ČÍSLO                              | ČÍSLO VÝKRESU |
| 1:250   |  | 9/2016                                     | C2            |

Souřadnicový systém JTSK, výškový systém Bpv (+200m)