
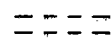





LEGENDA ZDIVA

-  ZDIVO STÁVAJÍCÍ
-  ZDIVO A KONSTRUKCE BOURANÉ
-  DOZDÍVKY Z CIHEL PLNÝCH P15 NA MVC 2,5
-  PŘÍČKY SDK

ZAMĚŘIL	ING. KAMILA POLÁŠKOVÁ, KAREL BARTONĚK	KAREL BARTONĚK PROJEKCE A INŽ. ČINNOST		
VYPRACOVAL	KAREL BARTONĚK			
KONTROLOVAL	KAREL BARTONĚK			
INVESTOR	ZOO A ZÁMEK LEŠNÁ	LEŠETIN I / 659, 760 01 ZLÍN, IČO: 10571582	STUPEŇ	T.P.
STAVBA	STAVEBNÍ ÚPRAVY PRAVÉHO KŘÍDLA OBJ. STÁJÍ ZOO LEŠNÁ – ZLÍN	DATUM	LEDEN 2007	
		FORMÁT	6 A4	
		ZAK. ČÍSLO		
OBSAH	PŮDORYS PŘÍZEMÍ	MĚR.	1:50	Č.V. 3

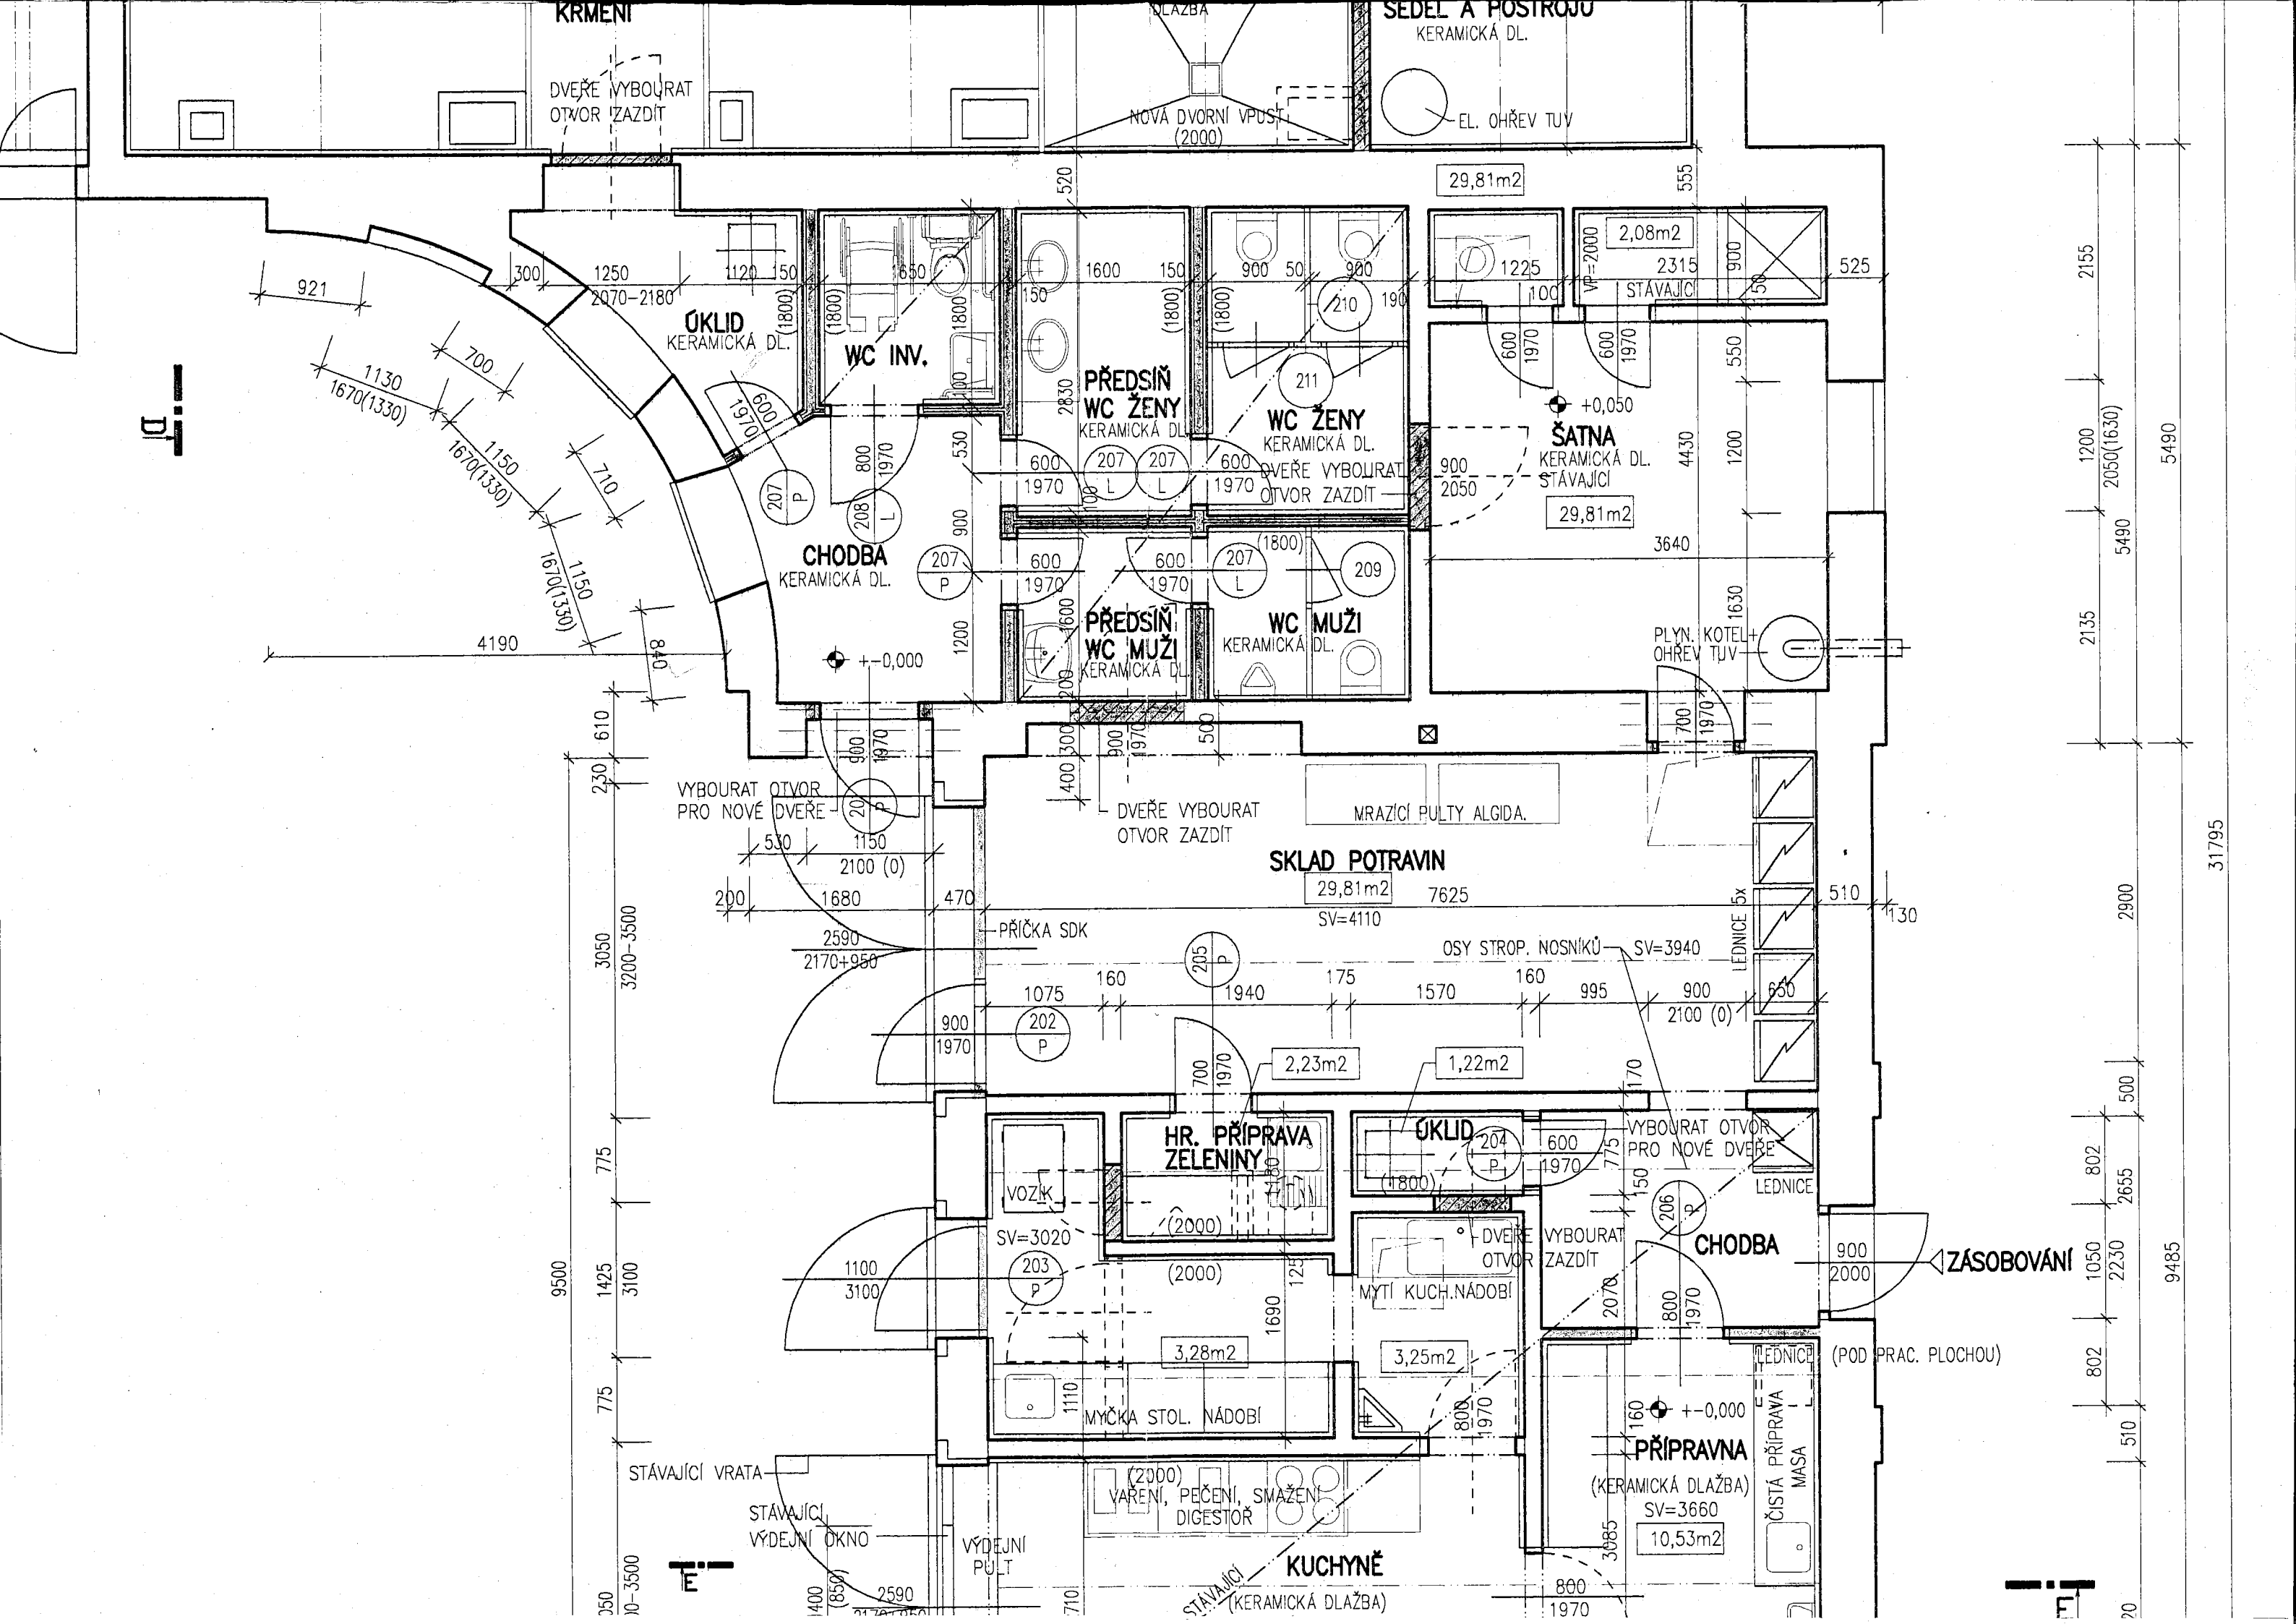

KRMENÍ

DVEŘE VYBOURAT OTVOR ZAZDÍT

NOVÁ DVORNÍ VPUST (2000)

SEDEL A POSTROJŮ KERAMICKÁ DL.

EL. OHŘEV TUV

29,81m²

2,08m²

ÚKLID KERAMICKÁ DL.

WC INV.

PŘEDSÍŇ WC ŽENY KERAMICKÁ DL.

WC ŽENY KERAMICKÁ DL.

ŠATNA KERAMICKÁ DL. STÁVAJÍCÍ

CHODBA KERAMICKÁ DL.

PŘEDSÍŇ WC MUŽI KERAMICKÁ DL.

WC MUŽI KERAMICKÁ DL.

PLYN. KOTEL+ OHŘEV TUV

VYBOURAT OTVOR PRO NOVÉ DVEŘE

DVEŘE VYBOURAT OTVOR ZAZDÍT

MRAZÍCÍ PULTY ALGIDA.

SKLAD POTRAVIN

29,81m²

PŘÍČKA SDK

OSY STROP. NOSNÍKŮ

HR. PŘÍPRAVA ZELENINY

ÚKLID

CHODBA

ZÁSOBOVÁNÍ

VOZÍK

MYTÍ KUCH.NÁDOBÍ

PŘÍPRAVNA

ČISTÁ PŘÍPRAVA MASA

MYČKA STOL. NÁDOBÍ

VARENÍ, PEČENÍ, SMAŽENÍ DIGESTOR

KUCHYNĚ

(KERAMICKÁ DLAŽBA)

SV=3660


10,53m²

STÁVAJÍCÍ VRATA

STÁVAJÍCÍ VÝDEJNÍ OKNO

VÝDEJNÍ PULT

STÁVAJÍCÍ (KERAMICKÁ DLAŽBA)

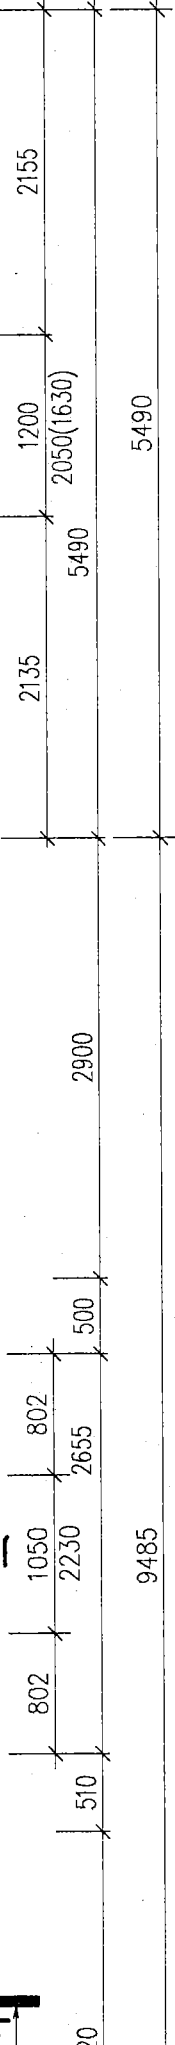

31795

9485

20