


LES - VZROSTLÉ STROMY

LEGENDA KATASTRU NEM.

- HŘANICE PARCEL
- VNITŘNÍ KRESBA
- 1592 PARCELNÍ ČÍSLO

LEGENDA INŽ. SÍŤI

- VEDENÍ NN NADEZNEMI
- - - VEDENÍ VN NADEZNEMI
- - - - - PODZ. KABEL NN
- PLYNOVOD
- PODZ. KABEL TELEFON
- VODOVOD
- JEDNOTNÁ KANALIZACE

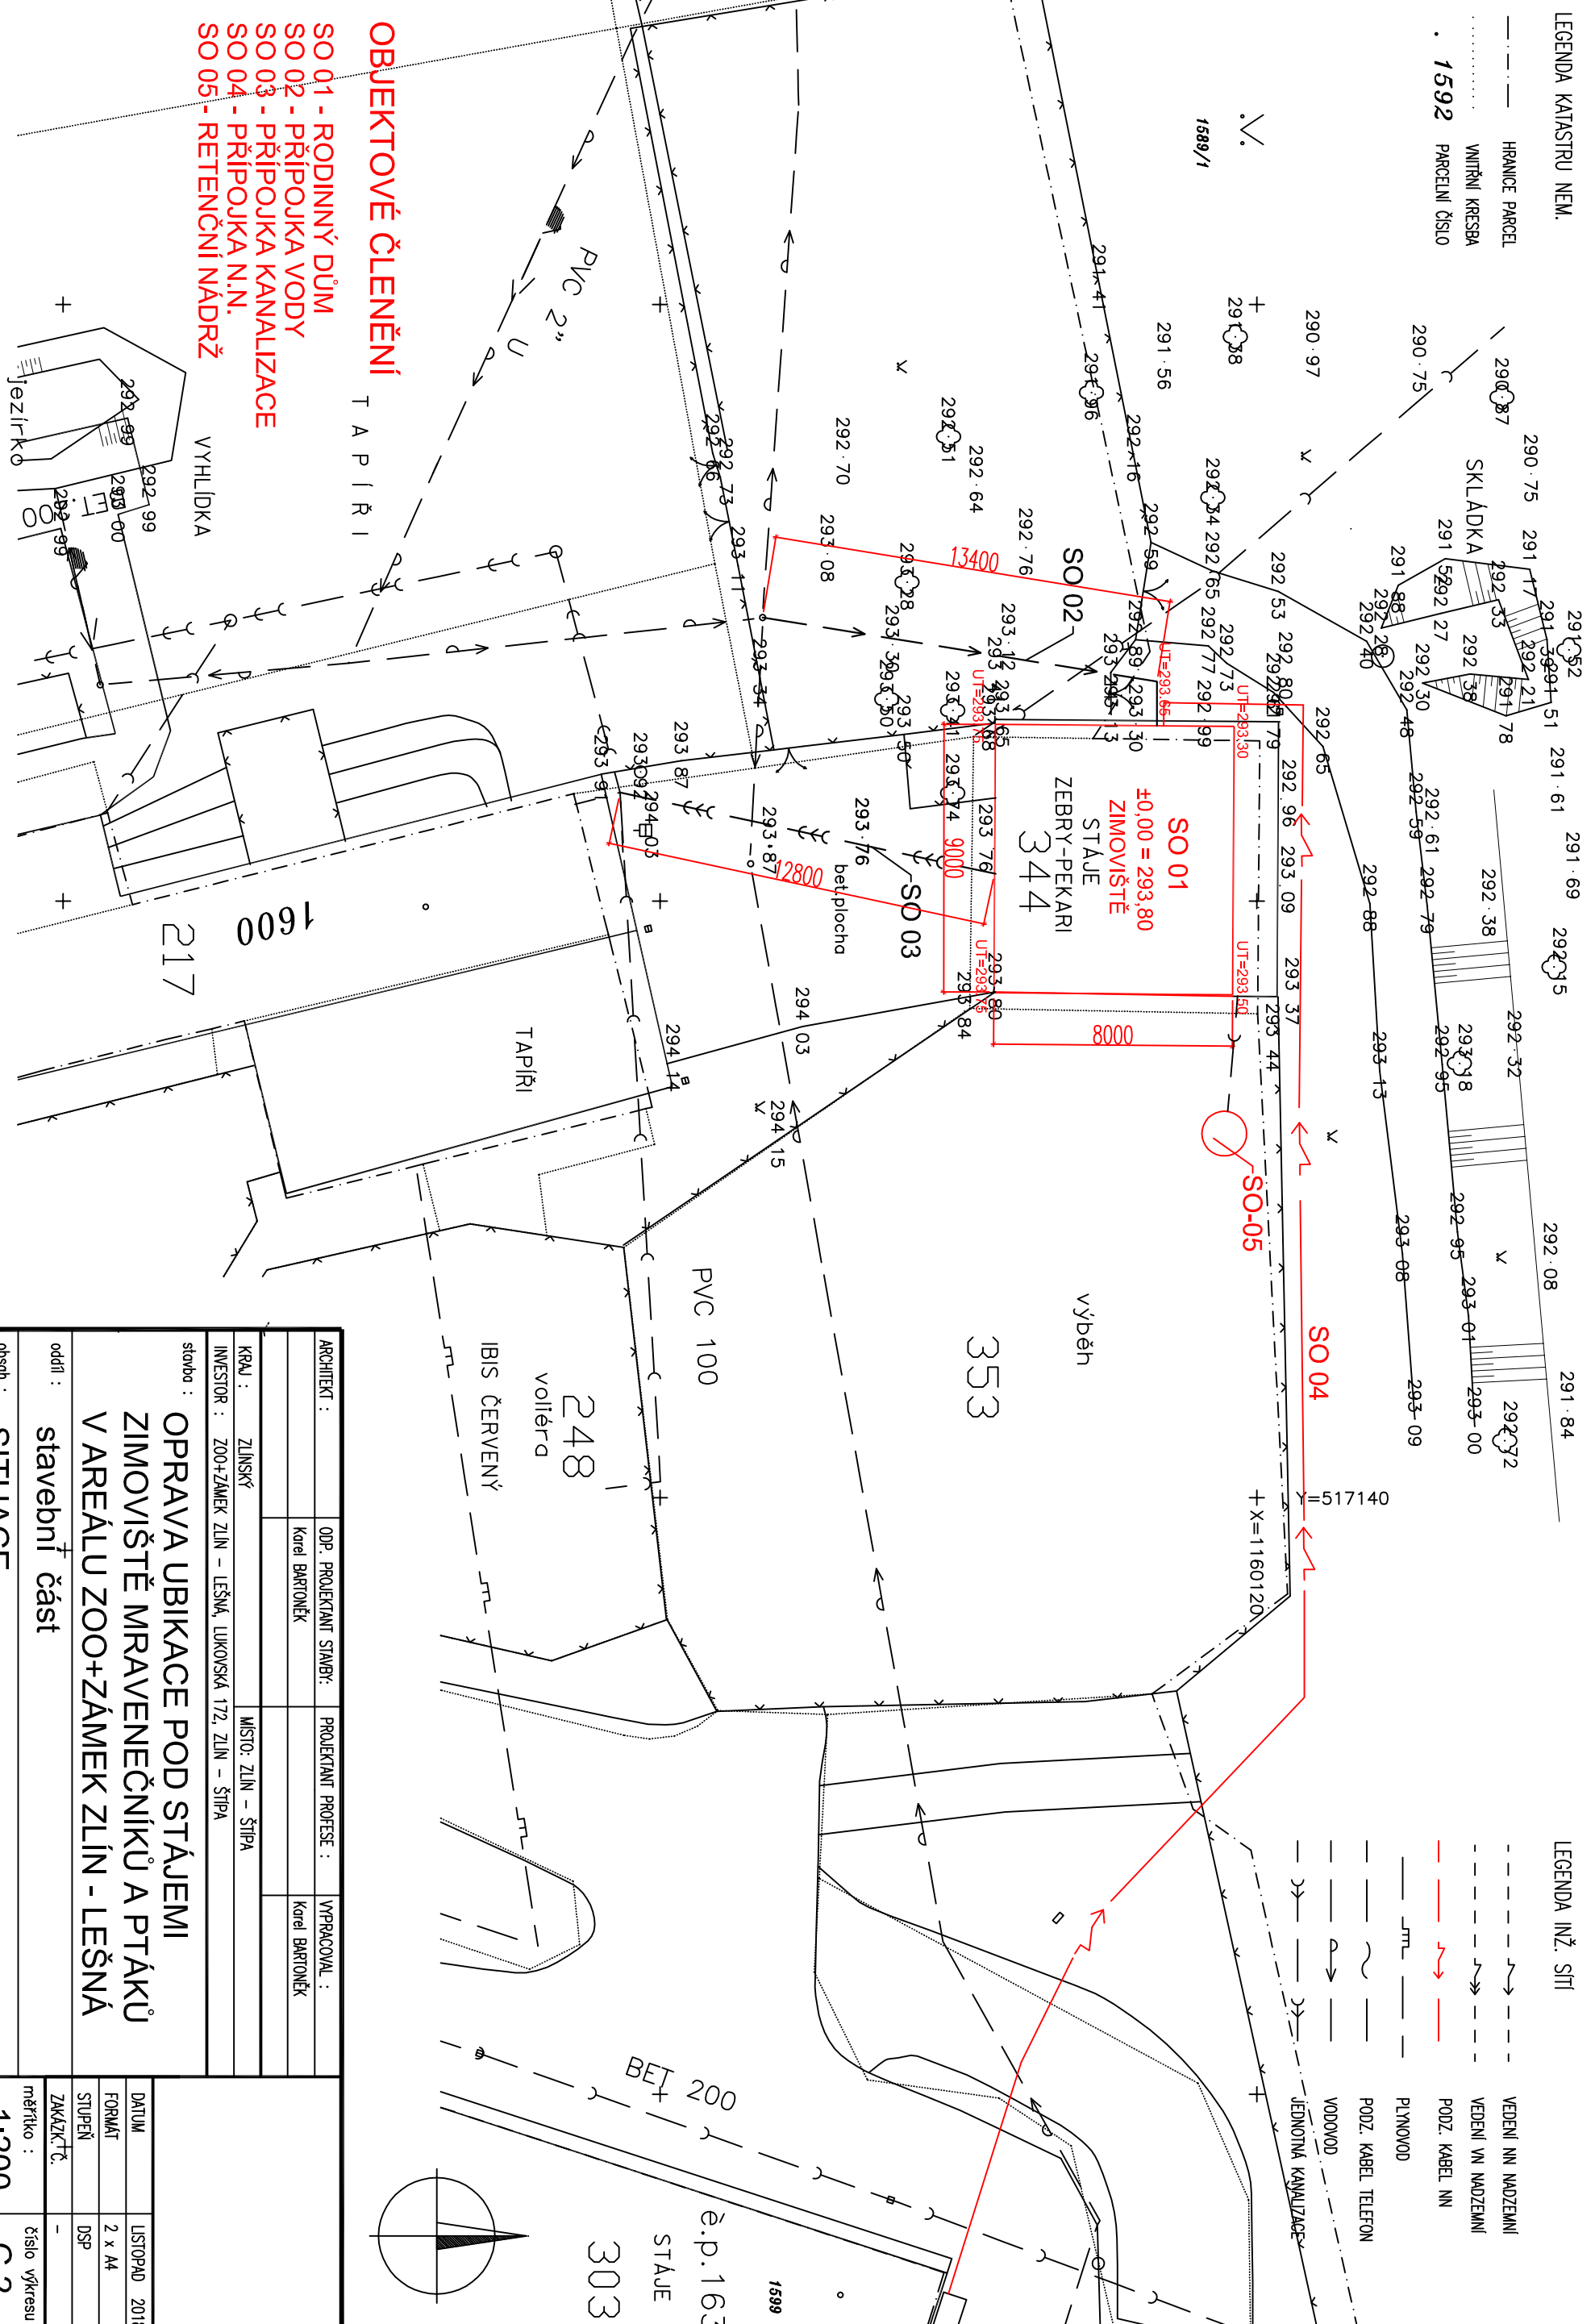

OBJEKTOVÉ ČLENĚNÍ

SO 01 - RODINNÝ DŮM
 SO 02 - PŘÍPOJKA VODY
 SO 03 - PŘÍPOJKA KANALIZACE
 SO 04 - PŘÍPOJKA N.N.
 SO 05 - RETENČNÍ NÁDRŽ

ARCHITEKT :	ODP. PROJEKTANT STAVBY :	PROJEKTANT PROJESE :	VYPRACOVAL :
	Karel BARTONEK		Karel BARTONEK
KRAJ :	ZLINSKÝ	MÍSTO :	ZLÍN - ŠŤIPA
INVESTOR :	ZOO+ZÁMEK ZLÍN - LEŠŇA, LUKOVSKÁ 172, ZLÍN - ŠŤIPA		
stavba :	OPRAVA UBIKACE POD STÁJEMI ZIMOVISTĚ MRAVENEČNÍKŮ A PTÁKŮ V AREÁLU ZOO+ZÁMEK ZLÍN - LEŠŇA		
oddíl :	stavební část		
obsah :	SITUACE		
DATUM :	LISTOPAD 2018	FORMÁT :	2 x A4
STUPEŇ :	DSP	ZNAČKA, ČČ :	-
mřítko :	1:200	číslo výkresu :	C 2

