


SCHÉMA KANALIZACE

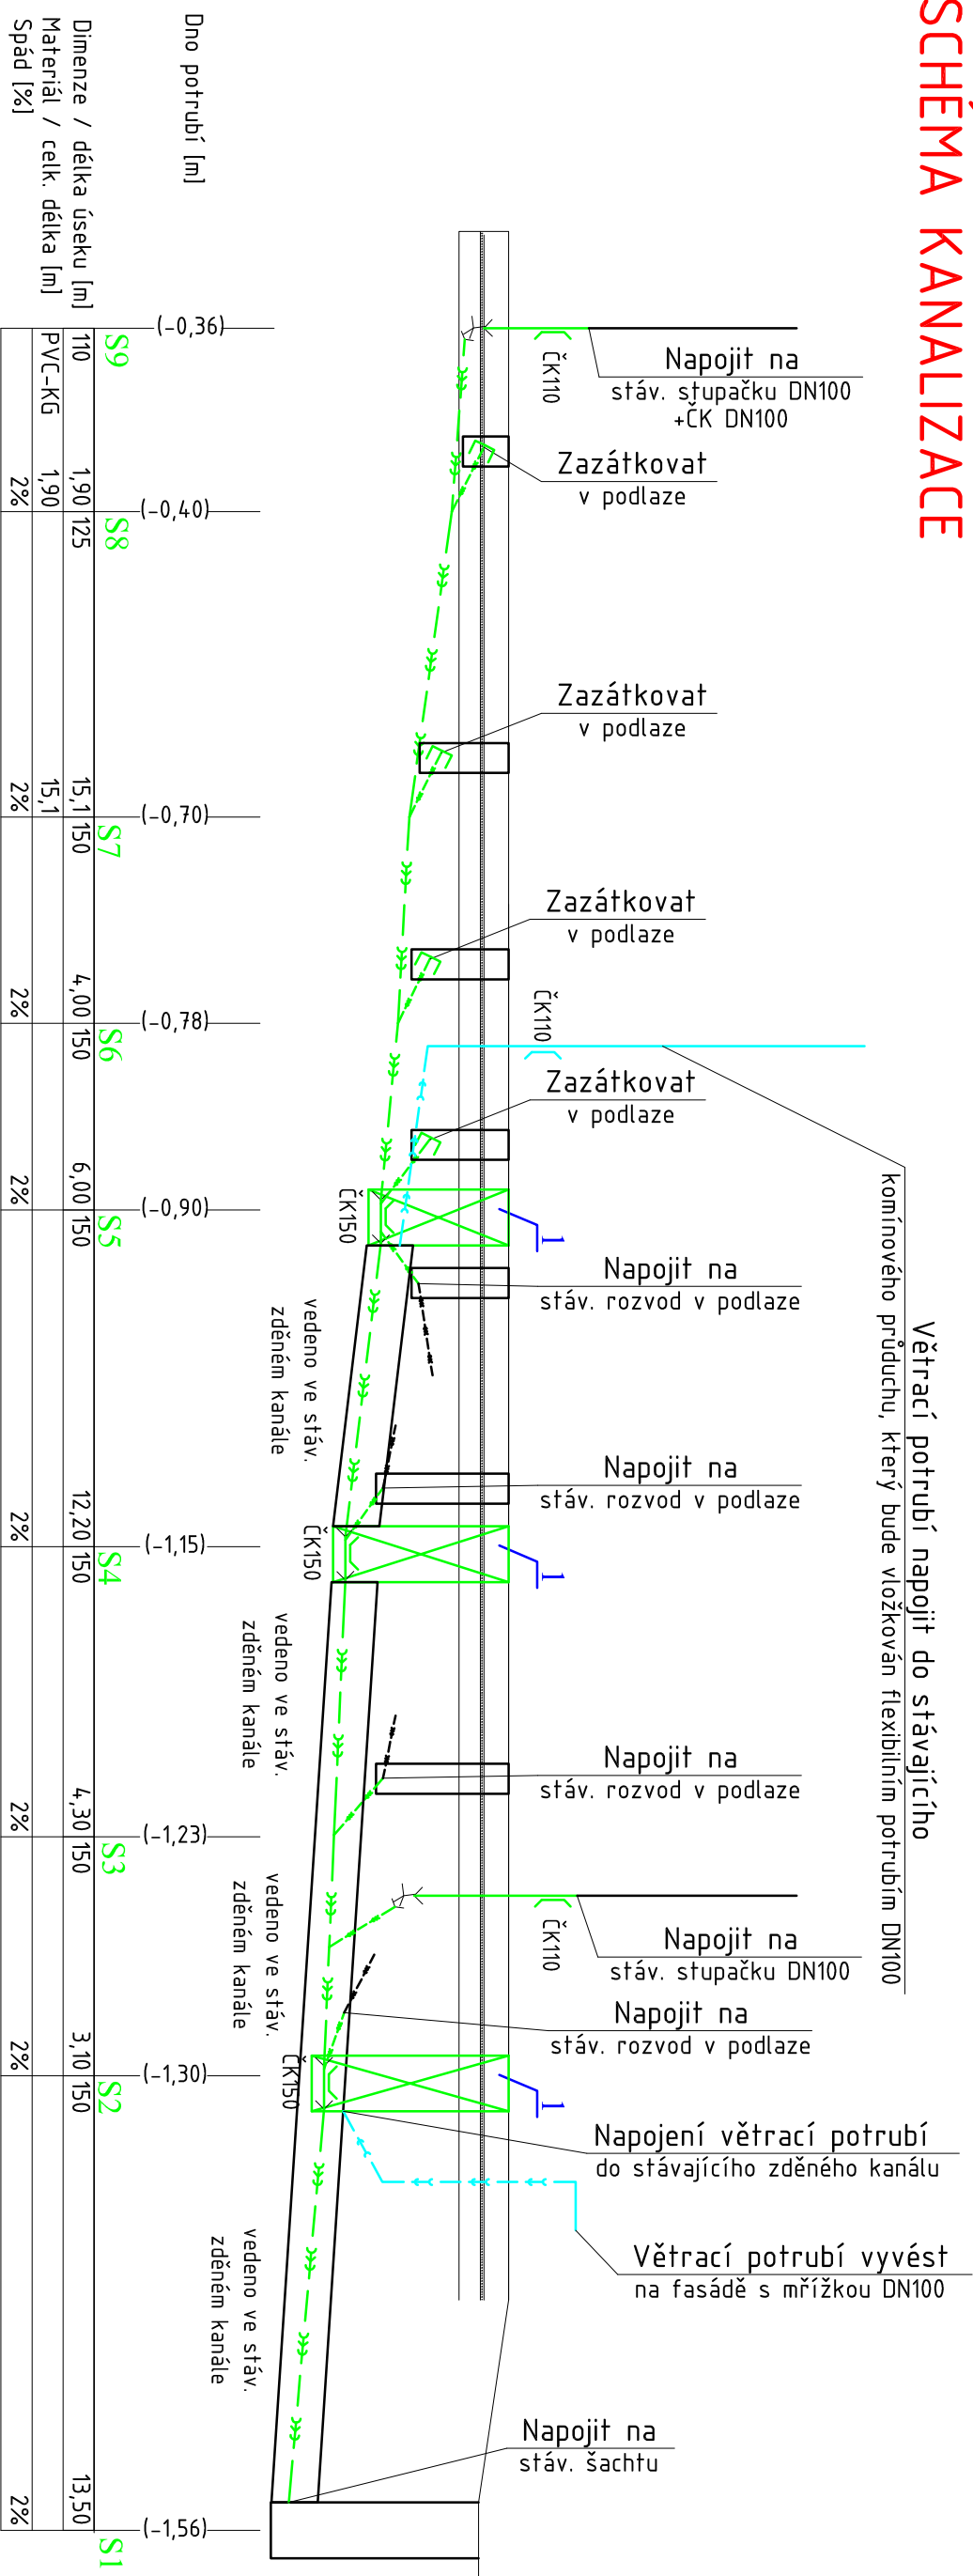

POZNÁMKA KANALIZACE:

HLUBKY KANALIZACE MUSÍ BÝT UZPŮSOBENY NÁPOJENÍM NA STÁVAJÍCÍ ROZVOD V OBJEKTU SPÁDY KANALIZACE JSOU MINIMÁLNÍ A PROTO BUDE NUTNÉ UMÍSTOVAT DO ROZVODU VELKÉ MNOŽSTVÍ ČISTÍCÍCH KUSŮ PRO MOŽNOU BUDOUCÍ REVIZI ROZVODŮ A JEJICH PROČIŠTĚNÍ

POZNÁMKA:

NÁPOJENÍ NA STÁVAJÍCÍ ROZVODY KANALIZACE V OBJEKTU BUDE PROVĚŘENO PŘI REALIZACI, PŘESNÝ PRŮBĚH A STAV SÍTÍ NEBYLO MOŽNOST JISTIT PŘI PROJEKTOVÁNÍ NEDESTRUKTIVNÍMI METODAMI VÝŠKA A DIMENZE DOPJENÍ NA STÁVAJÍCÍ ROZVODY BUDOUCI PROVĚŘENY PŘED REALIZACÍ

ZHOTOVITEL MUSÍ PROVĚŘIT VEŠKERÉ ROZVODY A FUNKČNÍ DOPJIT, NEFUNKČNÍ DEMONTOVAT

I KDYŽ TENTO ROZVOD TATO DOKUMENTACE NEOBSAHUJE


JE NUTNÉ POČÍTAT I S PRÁCEMI NAD RÁMEC TOHOTO PROJEKTU A DROBNÝMI ÚPRAVAMI DLE SKUTEČNÉHO STAVU

LEGENDA ZAŘÍZENÍ

- PLYNOTĚSNÝ ŮCELOVÝ, POKLOP, NOSNOST 3t v ROZÍCH ŠOUBY
POKLOP JE URČEN K PŘEDLÁŽDĚNÍ DLAŽBOU
+BĚTONOVÁ REVIZNÍ ŠACHTA S ČISTÍCÍM KUSEM

LEGENDA POTRUBÍ

- VÝHLED NÁPOJENÍ KANALIZACE (NENÍ ŘEŠENO V TOMTO PROJEKTU)
- NOVÉ VĚTRACÍ POTRUBÍ, PRO ODVĚTRÁNÍ STÁV KAN. ŠACHTY - KG
- NOVÁ SPLAŠKOVÁ KANALIZACE - KG
- STÁVAJÍCÍ SPLAŠKOVÁ KANALIZACE

Vypracoval	Zodp. projektant	Kreslil
Tomáš Můčka	Ing. Petr Poláček	Ing. Petr Poláček
Zadavatel: ZOO a zámek Zlín - Leěná	Místo: Zoo Leěná - zámek	
Okres: Zlínský		
Akce:		
SANACE VLIHKÉHO ZDIVA - ZÁMEK ZOO LEŠNÁ SO 01		
Obsah:	REKONSTRUKCE SPLAŠKOVÉ KANALIZACE	
	SCHÉMA KANALIZACE	
 PRINS IZOLACE A SANACE ZDIVA		
Havlíčková 24, 750 00 Píerov Tel./fax: 581 201 454		
Formát:	2 * A4	
Datum:	10/2020	
Stupeň:	návrh	
Měřtko:	1:50	
Z.č.:	22393	Výkr.č.:02