


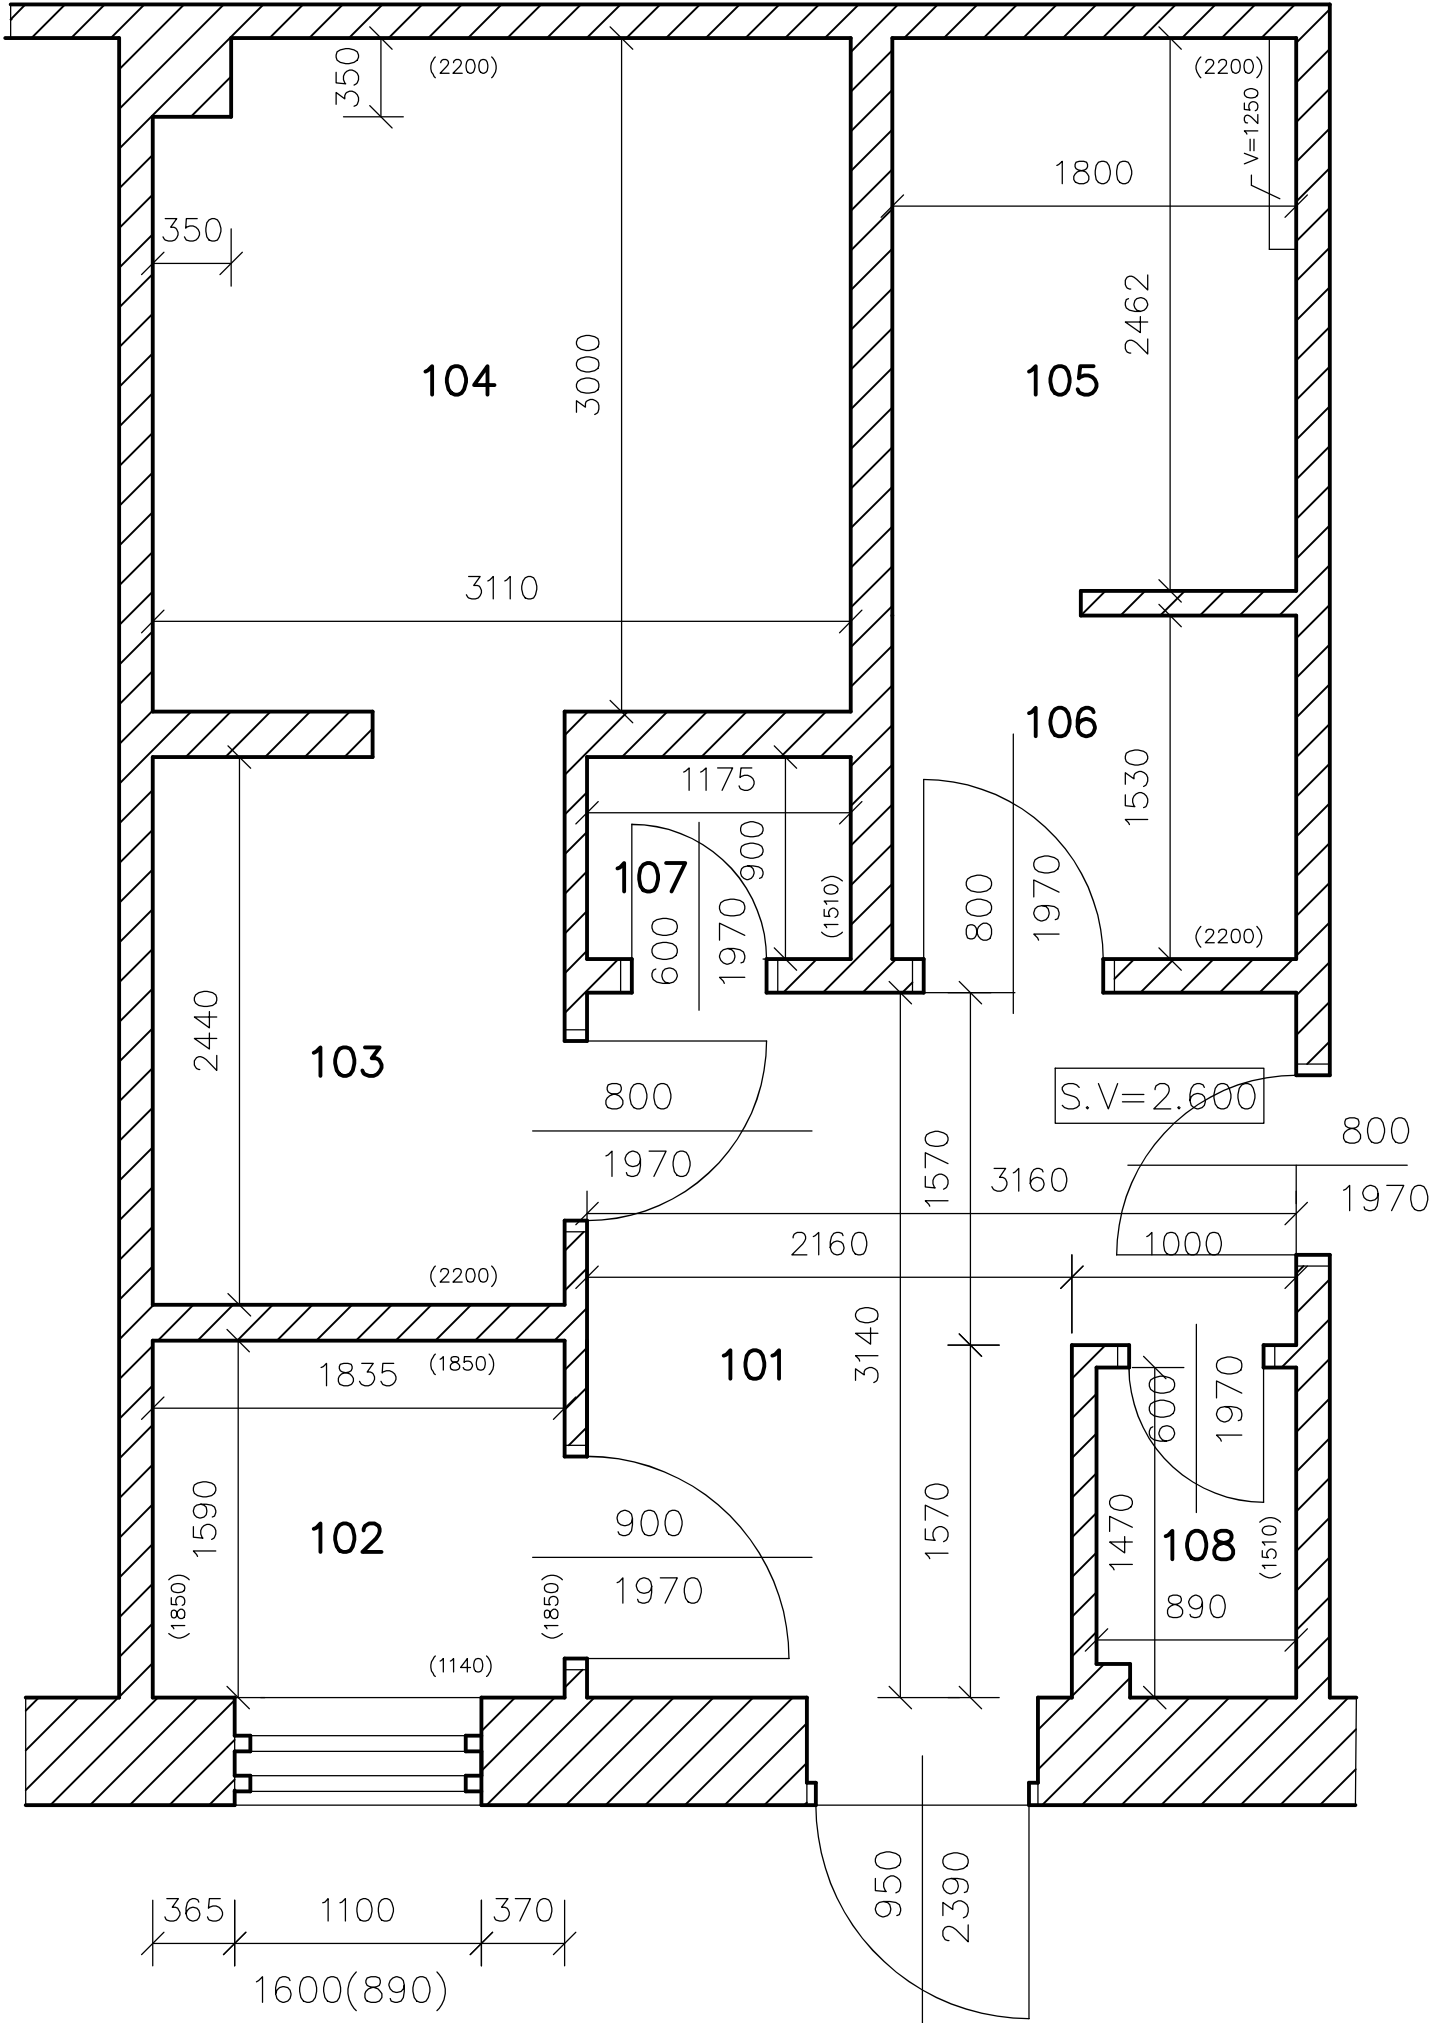

LEGENDA MÍSTNOSTÍ

C.MÍST.	POPIS MÍSTN.	PLOCHA	PODLAHA	STROP	STENY	POZNÁMKA
101	VSTUP	8,4	DLAZBA	SDK	STERKA	
102	WC-INVALIDA	2,92	STERKA	SDK	STERKA	
103	WC ZENY PRED SIN	4,48	STERKA	SDK	STERKA	
104	WC ZENY	9,33	STERKA	SDK	STERKA	
105	WC MUZI	4,43	STERKA	SDK	STERKA	
106	WC MUZI PRED SIN	2,76	STERKA	SDK	STERKA	
107	VYLEVKA 1	1,06	DLAZBA	SDK	KER.OBKL.	
108	VYLEVKA 2	1,31	DLAZBA	SDK	KER.OBKL.	

NOVÝ STAV
PUDORYS – STAVEBNÍ ČÁST

ZOO ZLÍN
REKONSTRUKCE WC – LIMPOPO
VYPRACOVAL : ING. MAREK AJGL
VE ZLÍNE 12.9.2025