
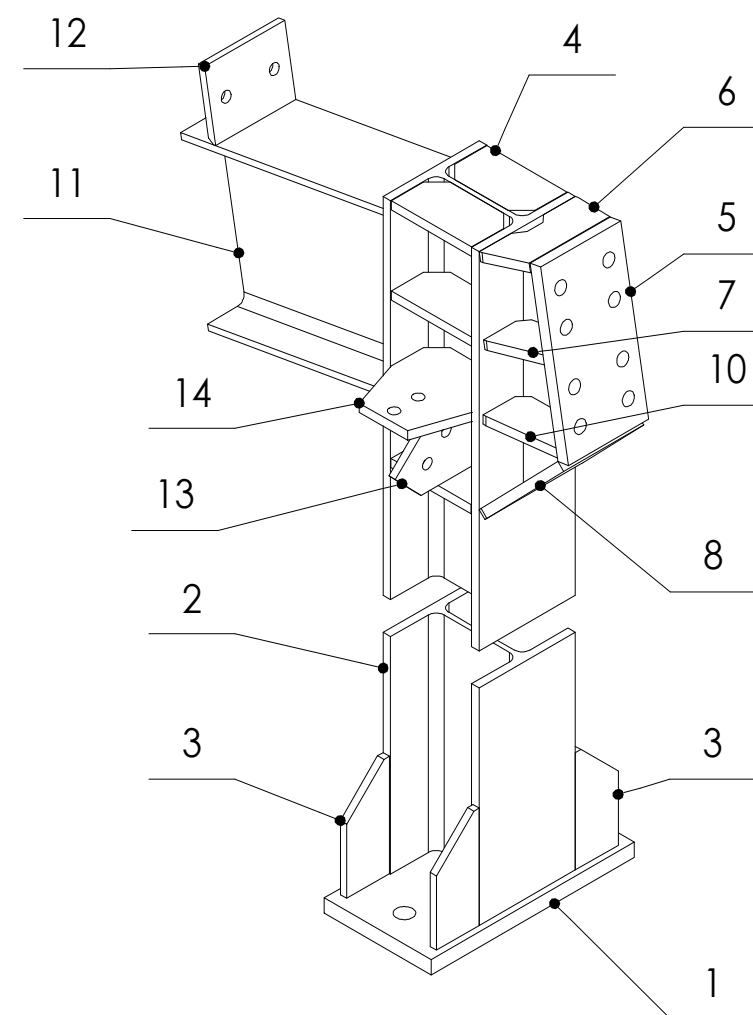
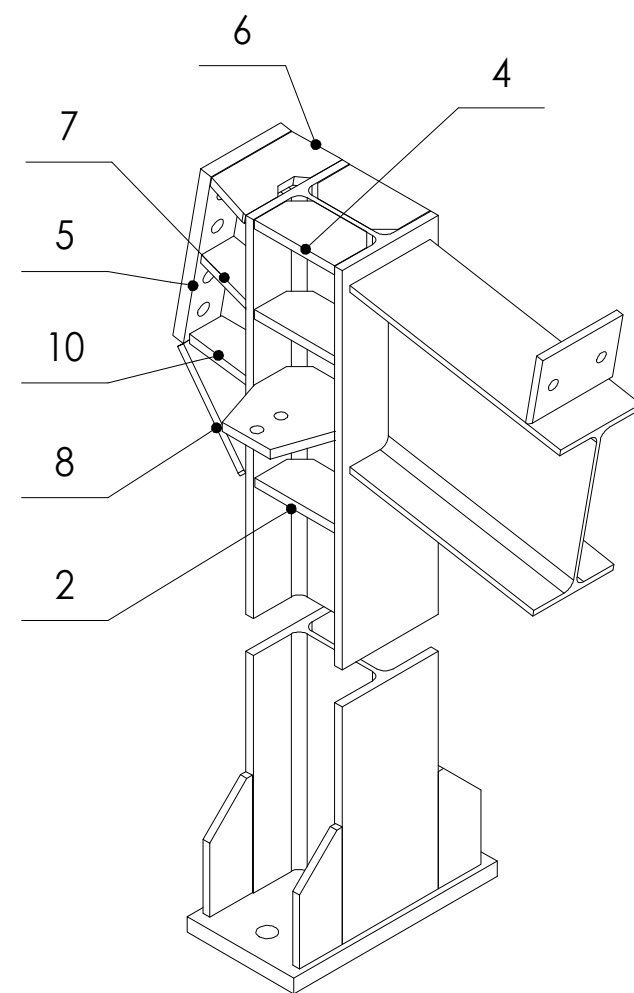
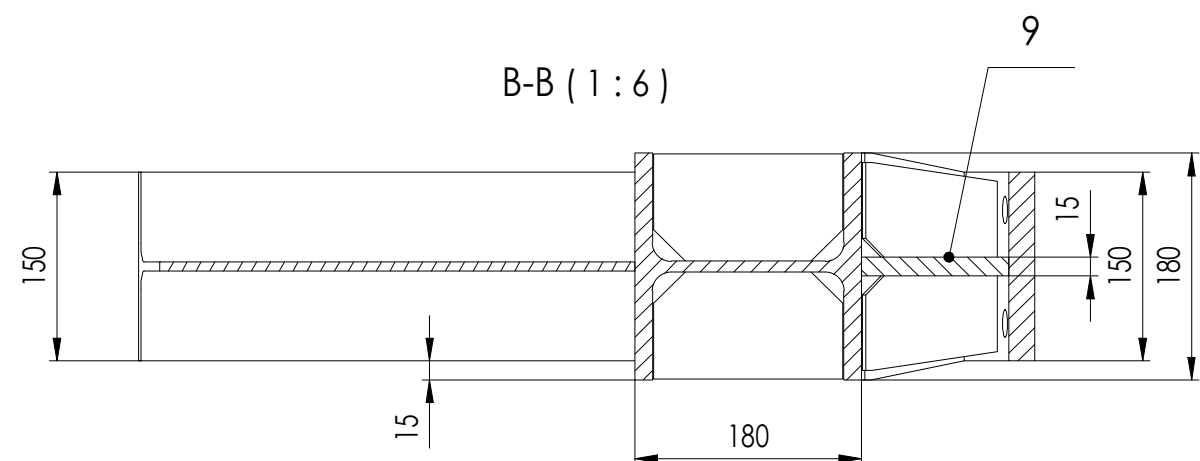
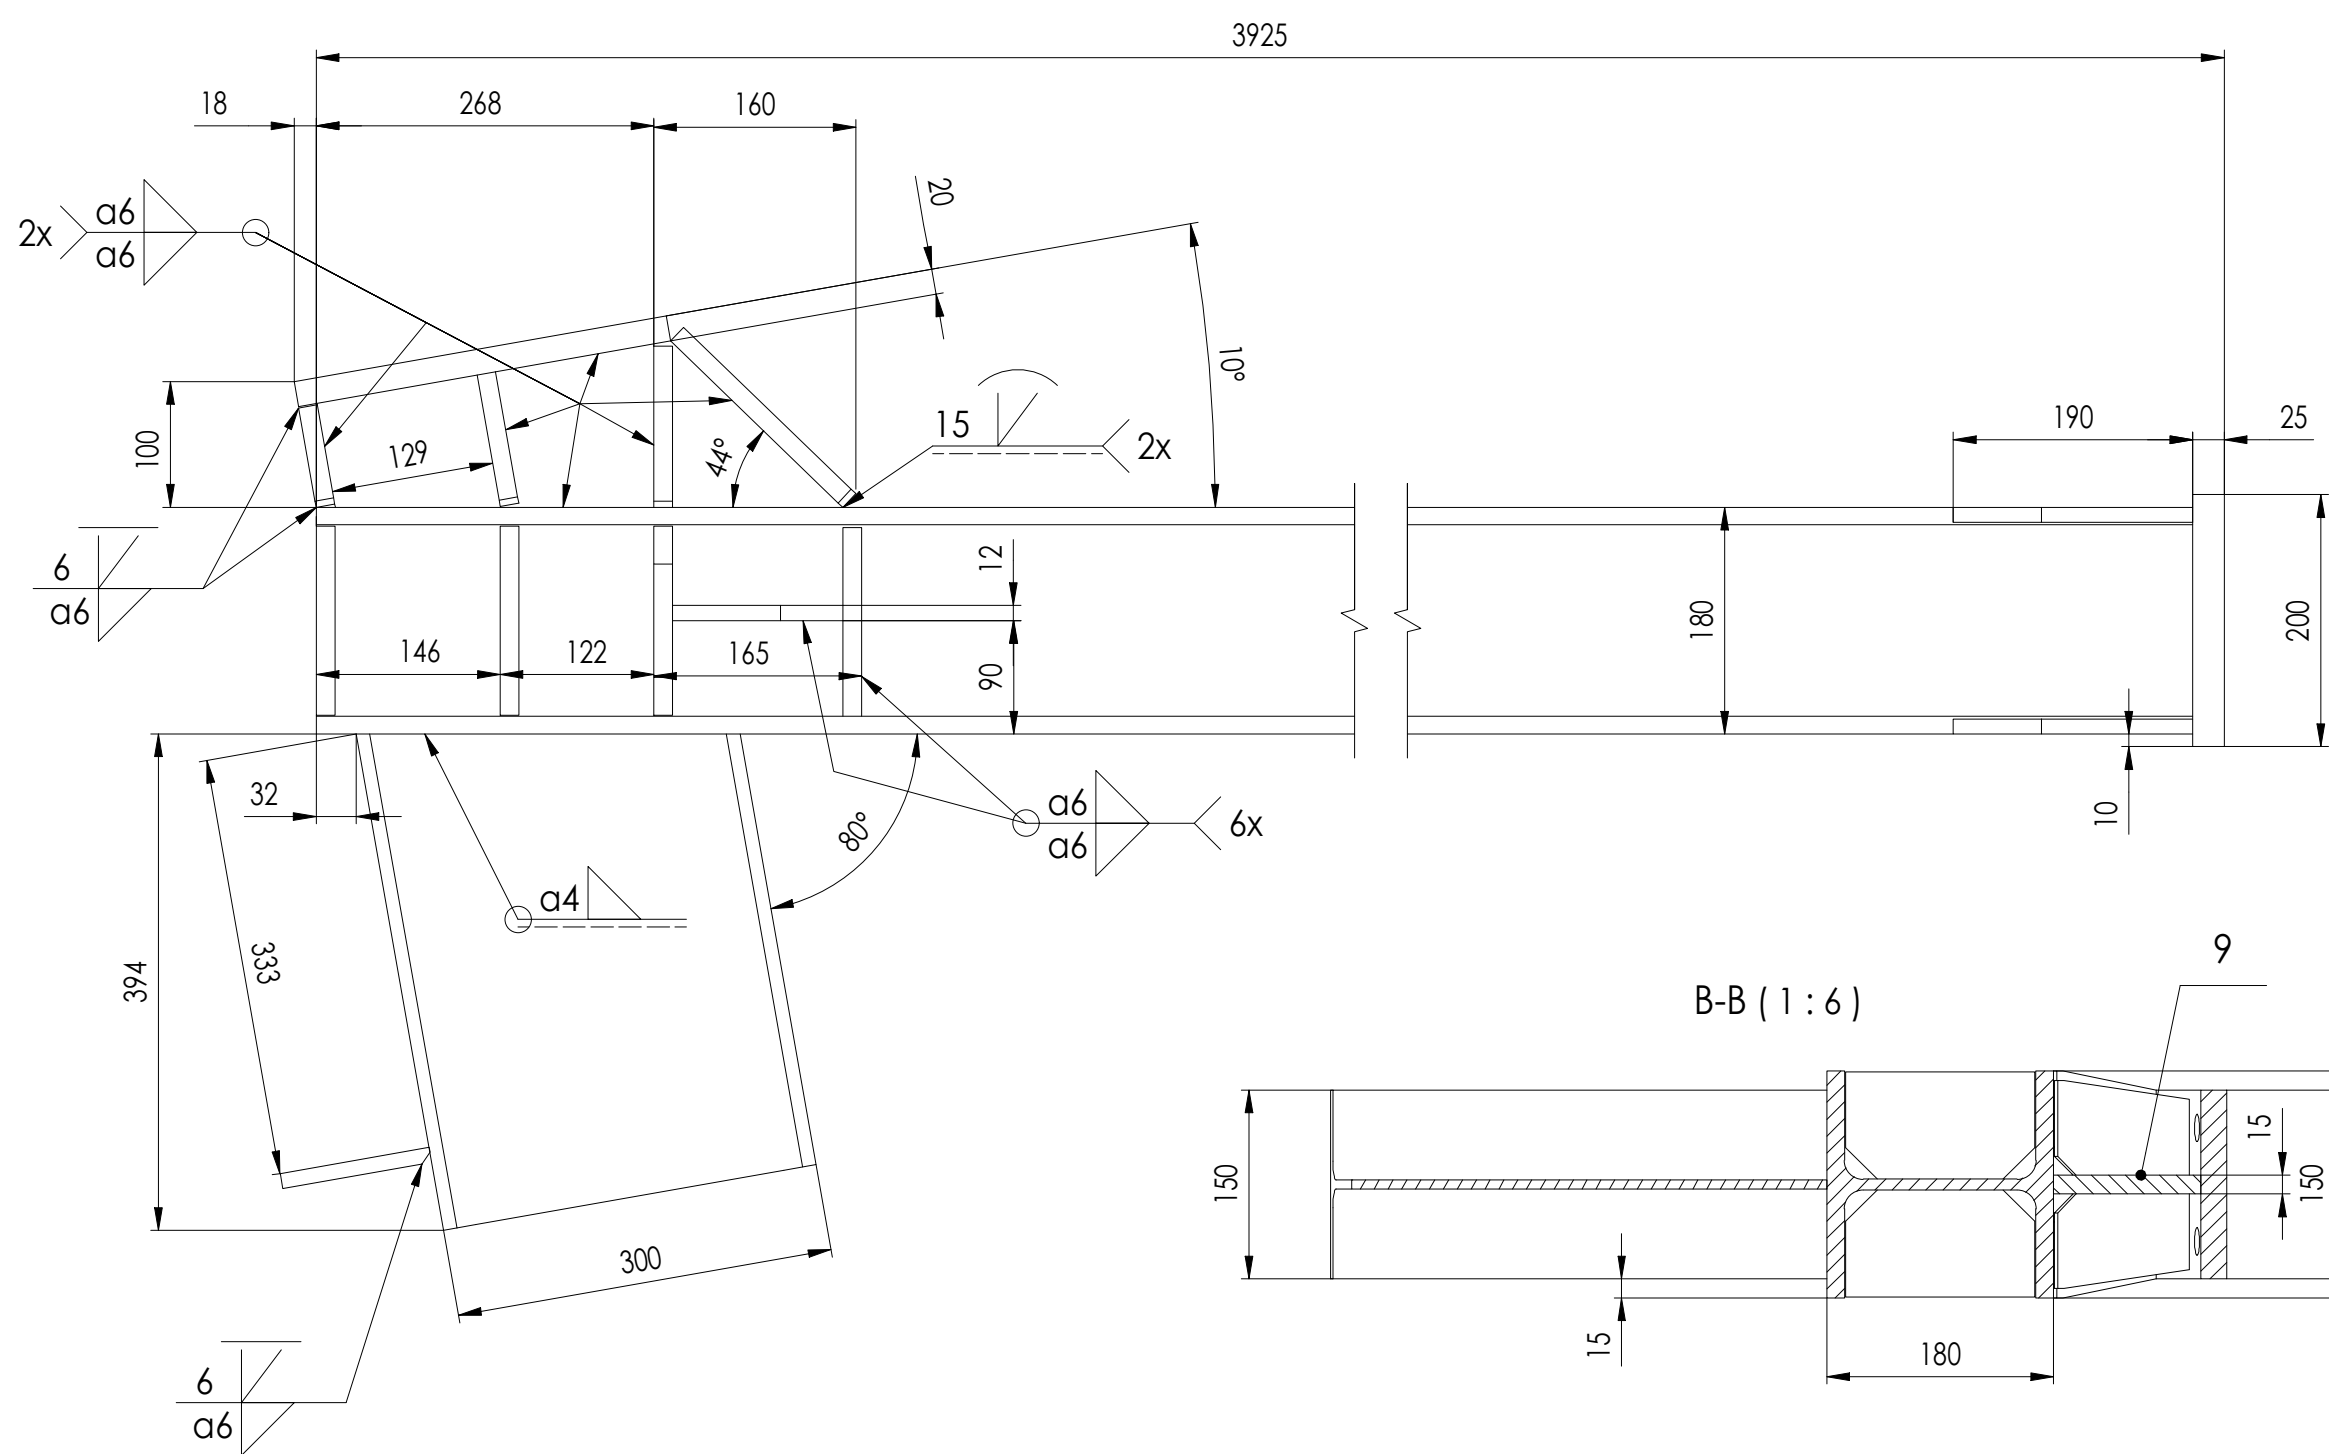
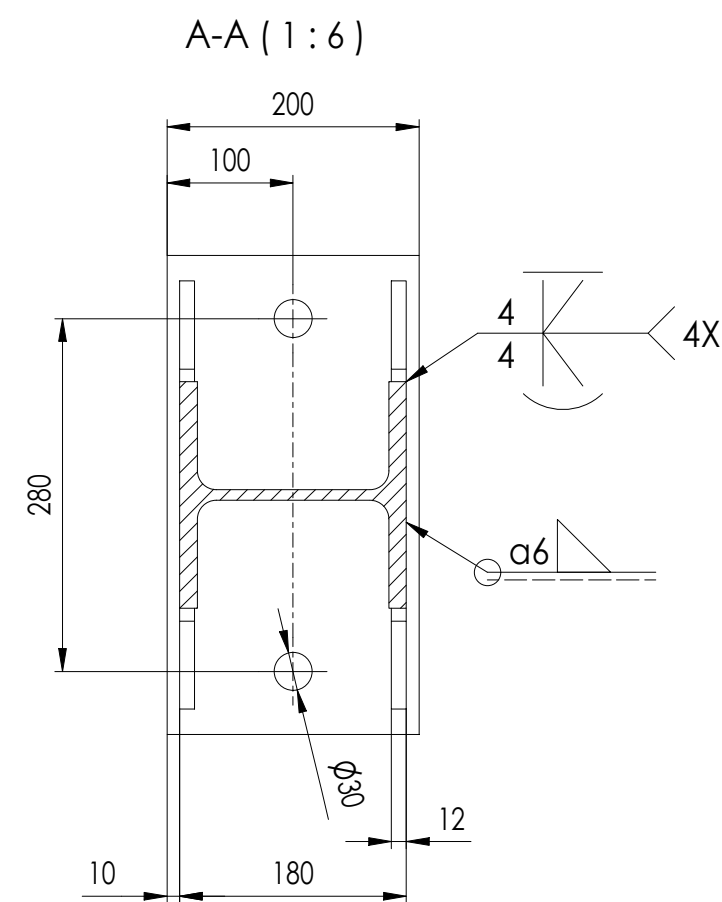


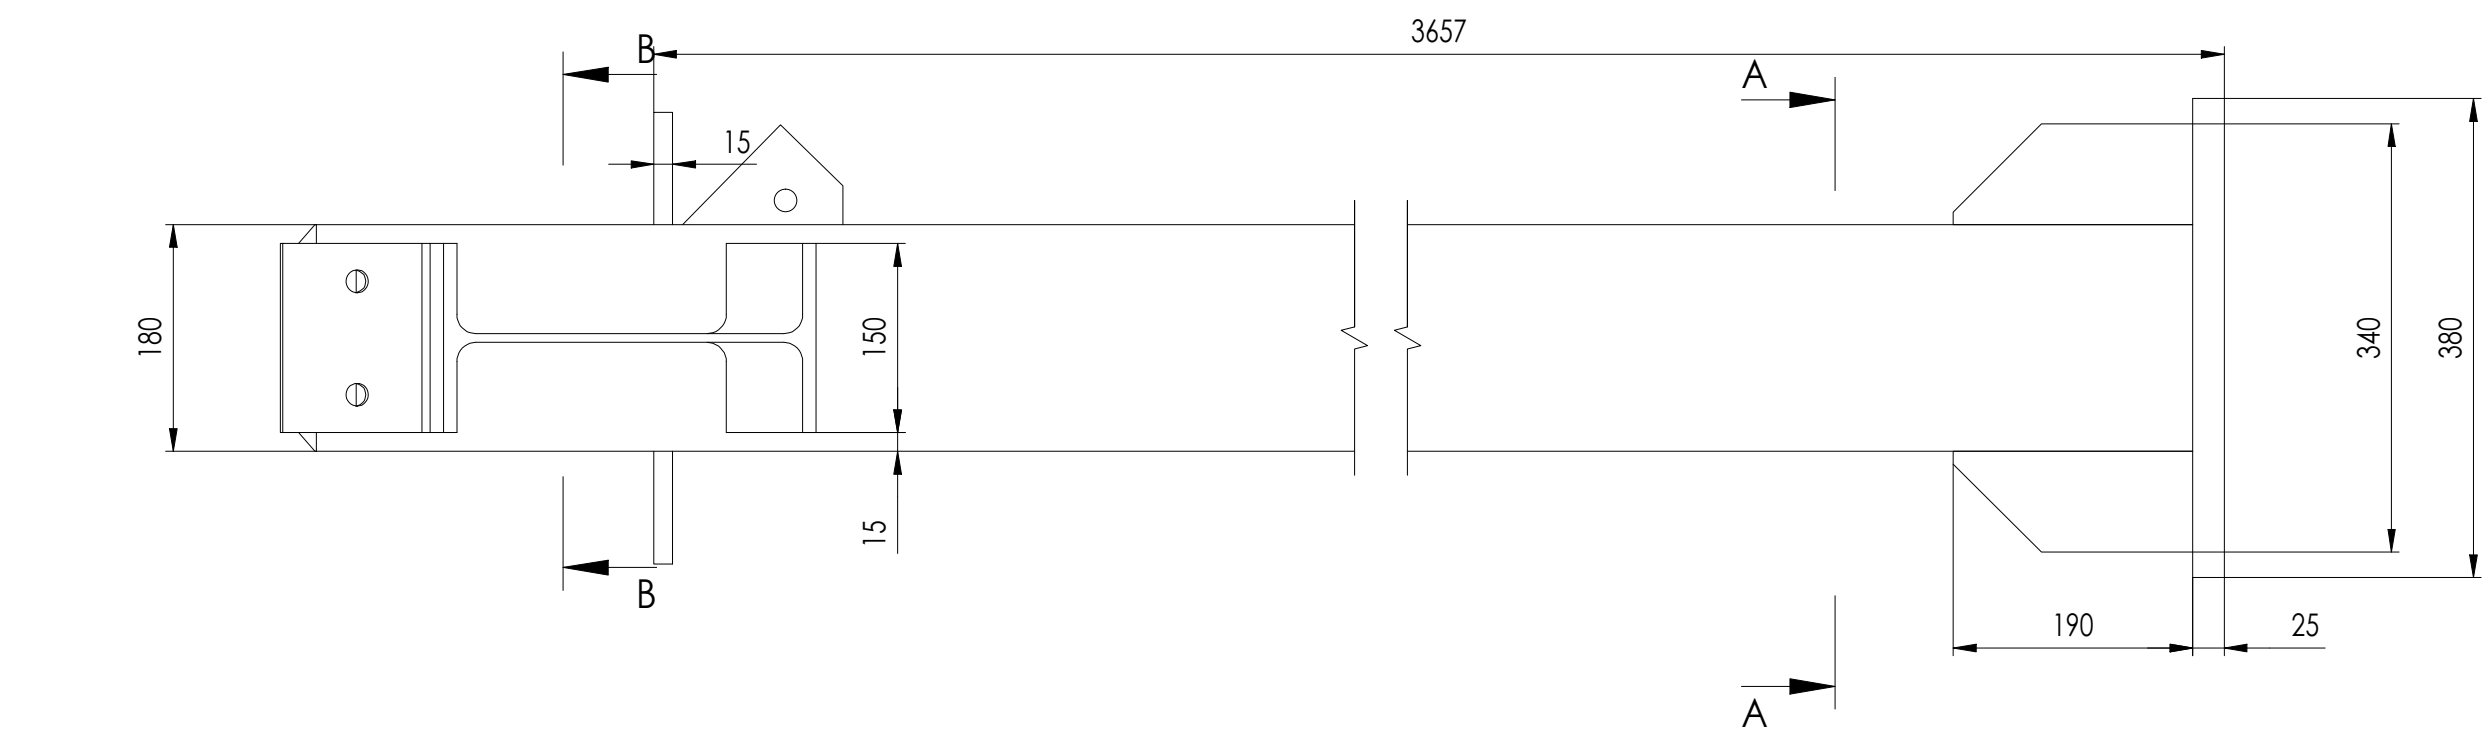

POVRCHOVÁ ÚPRAVA

- PRVKY ŽÁROVĚ ZINKOVÁNY DLE ČSN EN ISO 1461 S TLOUŠTKOU VRSTVY 45 - 55 mm
- FINÁLNÍ VRSTVA PU NÁTĚR RAL 7016

-VŠEOBECNÉ TOLERANCE DLE ISO 13920-BF

-STUPEŇ JAKOSTI SVARŮ DLE ISO 5817-C

-VIZUÁLNÍ KONTROLA SVARŮ DLE ISO 17637

POZ	KS	NÁZEV	ČÍSLO SOUČÁSTI	MATERIÁL	HMOTNOST
13	1	PLECH	05-01_09-02	S235JR	1,584 kg
3	4	PLECH	05-01_02-03	S235JR	1,200 kg
14	2	PLECH	05-01_02-13	S235JR	2,636 kg
12	1	PLECH	05-01_02-12	S235JR	1,608 kg
11	1	IPE 300	05-01_02-11	S235JR	15,760 kg
10	2	PLECH	05-01_02-10	S235JR	1,007 kg
9	1	PLECH	05-01_02-09	S235JR	4,534 kg
8	1	PLECH	05-01_02-08	S235JR	3,696 kg
7	2	PLECH	05-01_02-07	S235JR	0,833 kg
6	1	PLECH	05-01_02-06	S235JR	1,482 kg
5	1	PLECH	05-01_02-05	S235JR	6,579 kg
4	6	PLECH	05-01_02-04	S235JR	1,426 kg
2	1	HEB 180	05-01_02-02	S235JR	199,513 kg
1	1	PATKA	05-01_02-01	S235JR	14,619 kg

	</
--	--	----