


PŮDORYS ZÁKLADŮ – PŘÍSTŘEŠEK


M 1:50

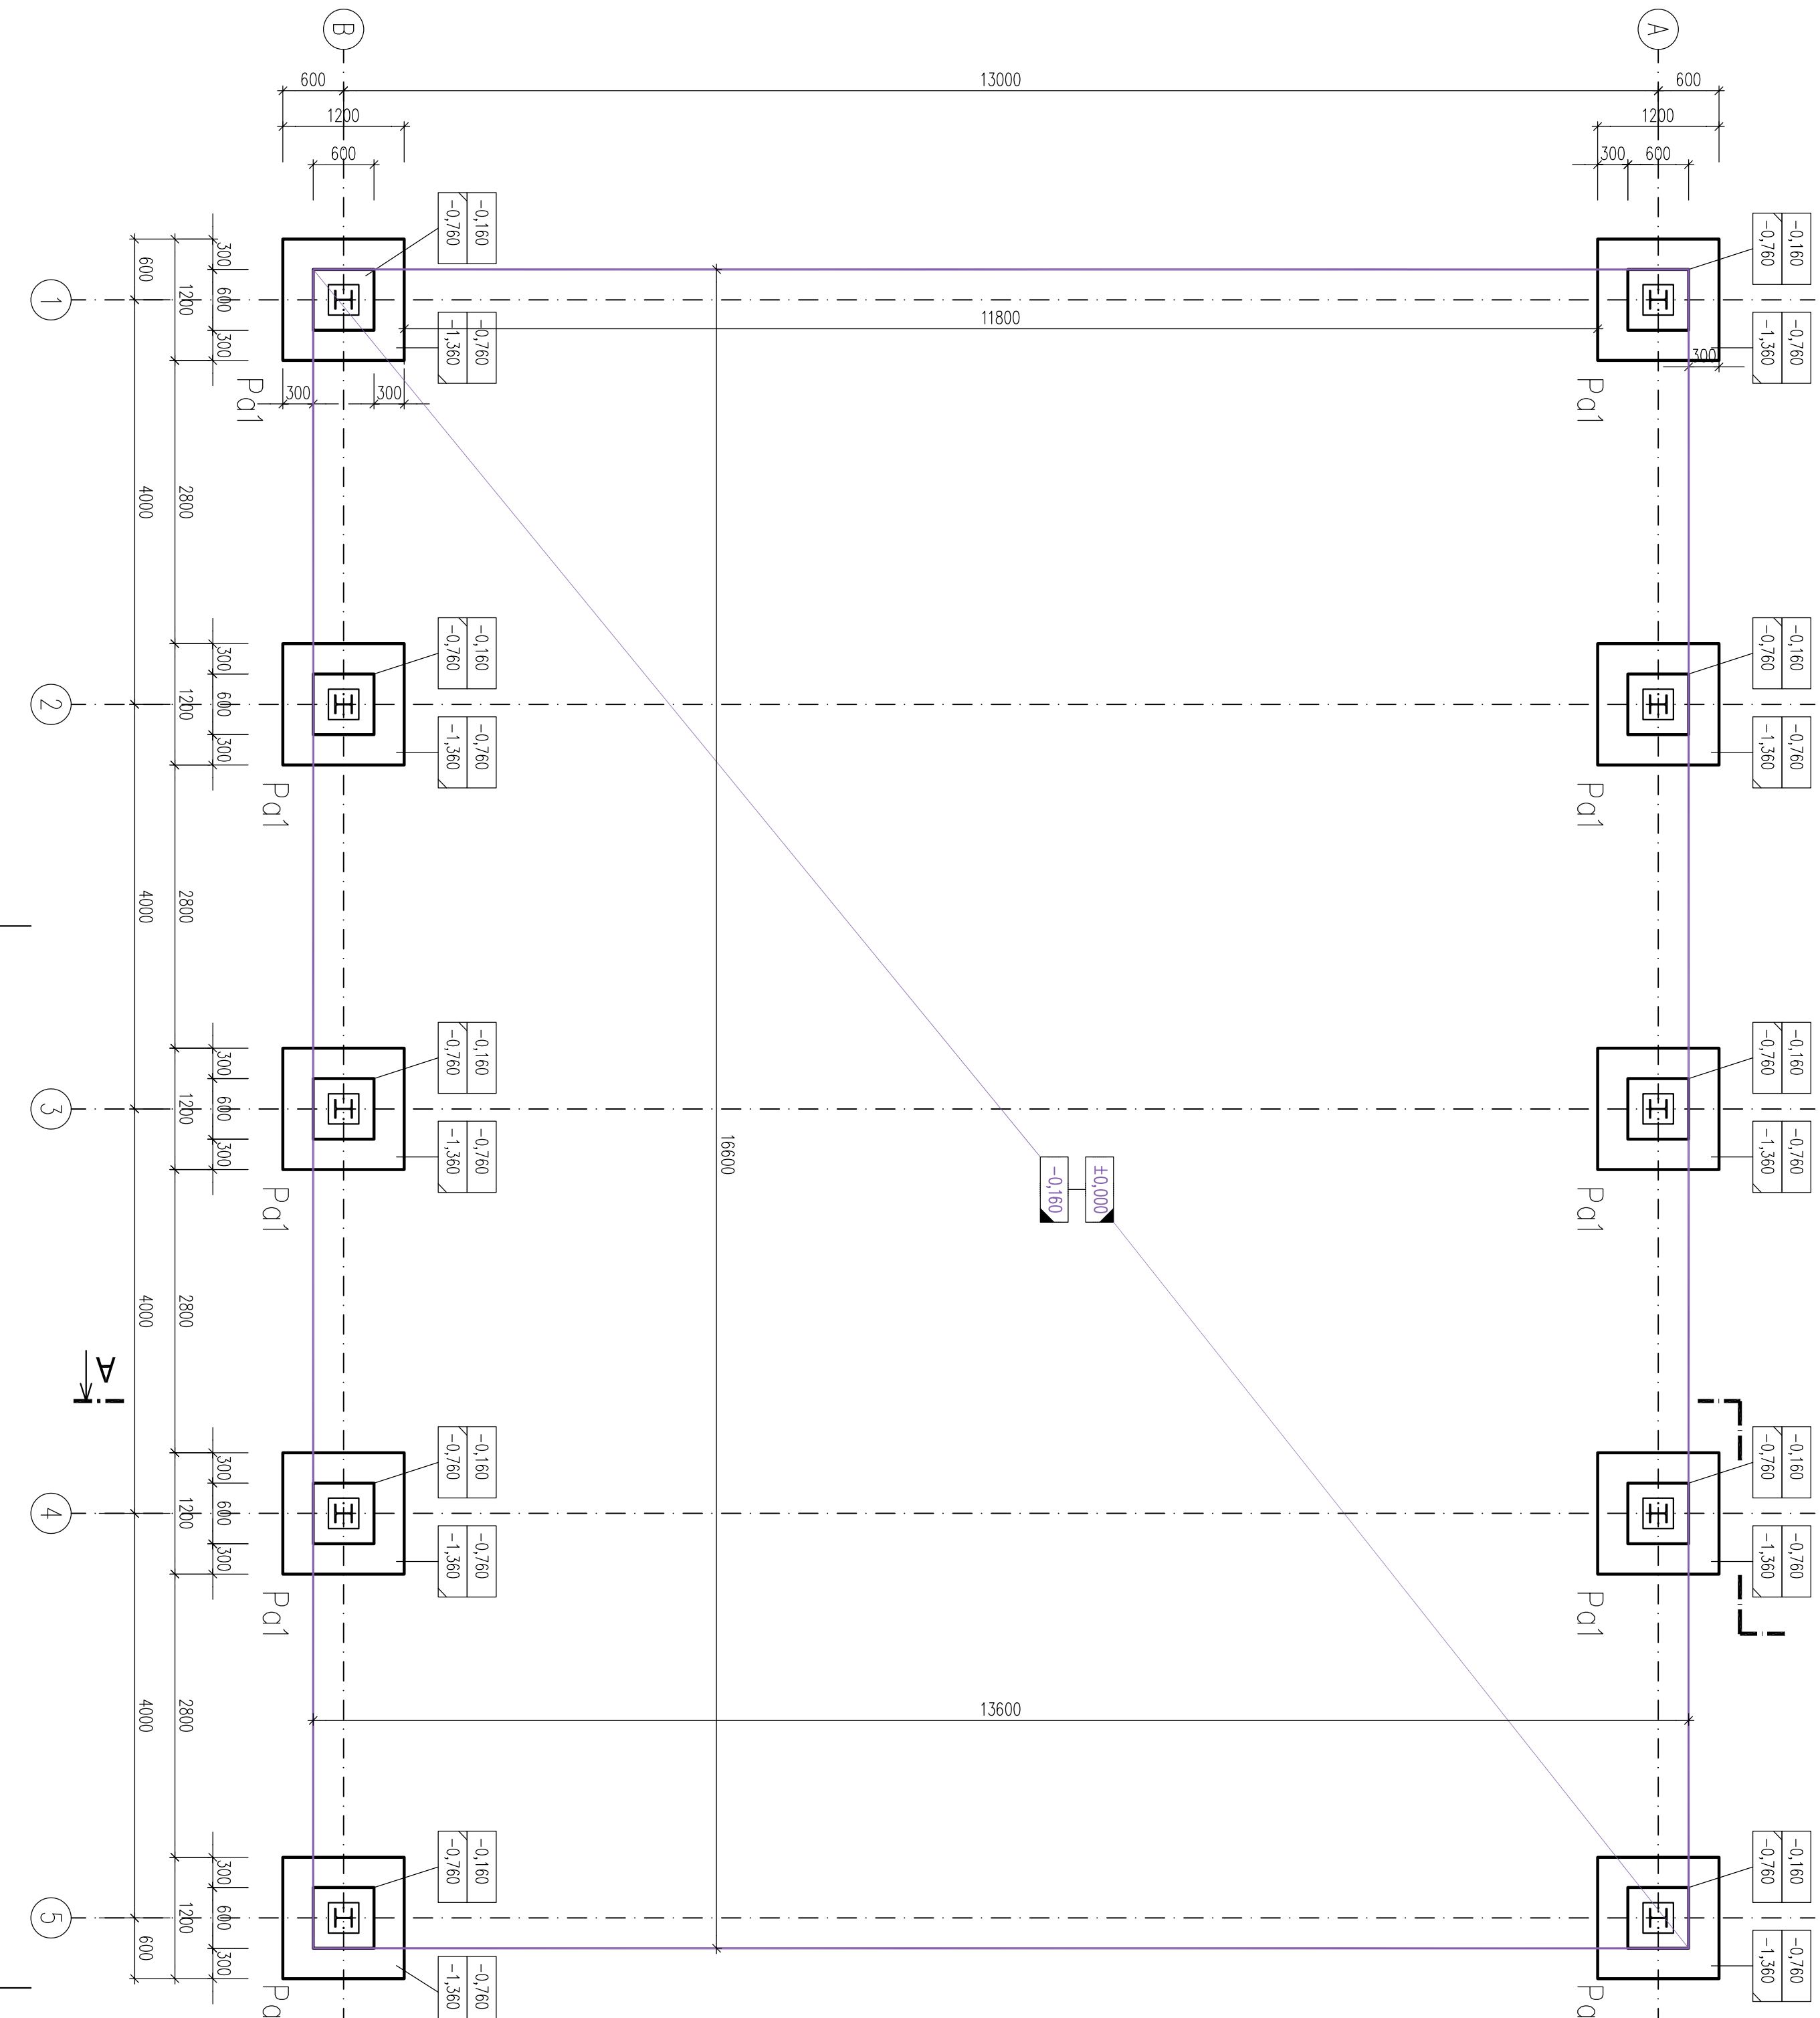

A-A

PATKA Pd1

M 1:50 – 10KS

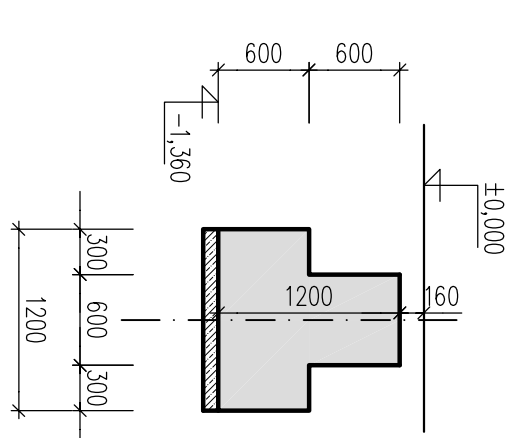

LEGENDA:

- ±0,000 HORNÍ ÚROVEŇ ŽELEZOBETONOVÉ DESKY
- 0,160 DOLNÍ ÚROVEŇ ŽELEZOBETONOVÉ DESKY

POZNÁMKA

- 1/ OTVORY PRO KANALIZACI A OSTATNÍ VEDENÍ ZAJISTIT PŘED BETONÁŽÍ PATEK.
- 2/ POLOHU A VELIKOST VŠECH OTVORŮ NUTNO PŘED BETONÁŽÍ ZKONTROLOVAT DLE VÝKRESŮ PŘÍSLUŠNÝCH PROFESÍ, PŘÍP. STAVEBNÍCH VÝKRESŮ.
- 3/ PŘED BETONÁŽÍ JEDNOTLIVÝCH KONSTRUKCI OSADIT VŠECHNY ZABUDOVANÉ PRVKY DLE PŘÍSLUŠNÝCH VÝKRESŮ JEDNOTLIVÝCH PROFESÍ.

BETON C20/25 – XC2 dle ČSN EN 206 – VIZ ČÁST STATIKA
±0,000 = 296,90 m n.m.

OMSK AUTORIZAČNÍ RAZÍTKO:

ČÍSLO PRÁČE:

<p style="text-align: center;">OPROJEKČNÍ PROJEKTANT SIEMER: AUTOR SIEMER: TOMÁŠ ONDRUŠEK KONTROLOVAL: TOMÁŠ ONDRUŠEK ZPRACOVATEL ODBLH: ING. MARTIN ŠEJA</p> <p style="text-align: center;">ING. JIŘÍ REZNÍČEK TOMÁŠ ONDRUŠEK ING. MARTIN ŠEJA</p>			<p>Projektový Ondrušek s.r.o. Projektová činnost ve výstavbě Sídlo: č.p. 26, 756 11 Pírovo IČ: 11 95 79 21 DIČ: CZ11957921 Telefon: +420 608 949 368 E-mail: info@projektovy-ondruskek.cz projektovyondruskek@gmail.com Dataová stránka: zsony.pd</p>
<p>oddíl : D.1.1 - ARCHITECTONICKO-STAVEBNÍ ŘEŠENÍ</p> <p>obsah : PŮDORYS ZÁKLADŮ</p>			
<p>sklad : SKLAD V TECHNICKÉM ZÁZEMÍ 2 ZOO ZLÍN-LEŠNÁ</p>		<p>DATA:</p> <p>FORMÁT: 6 x A4</p> <p>STUPĚŇ: SOULEK POUKLENÍ</p>	<p>ČÍSLO VÝKRESU: D.1.1 - 01</p>
<p>sklad : SKLAD V TECHNICKÉM ZÁZEMÍ 2 ZOO ZLÍN-LEŠNÁ</p>		<p>ZAKÁZK. Č.:</p>	<p>mřítko: 1:50</p>